




SCHNITT A - A

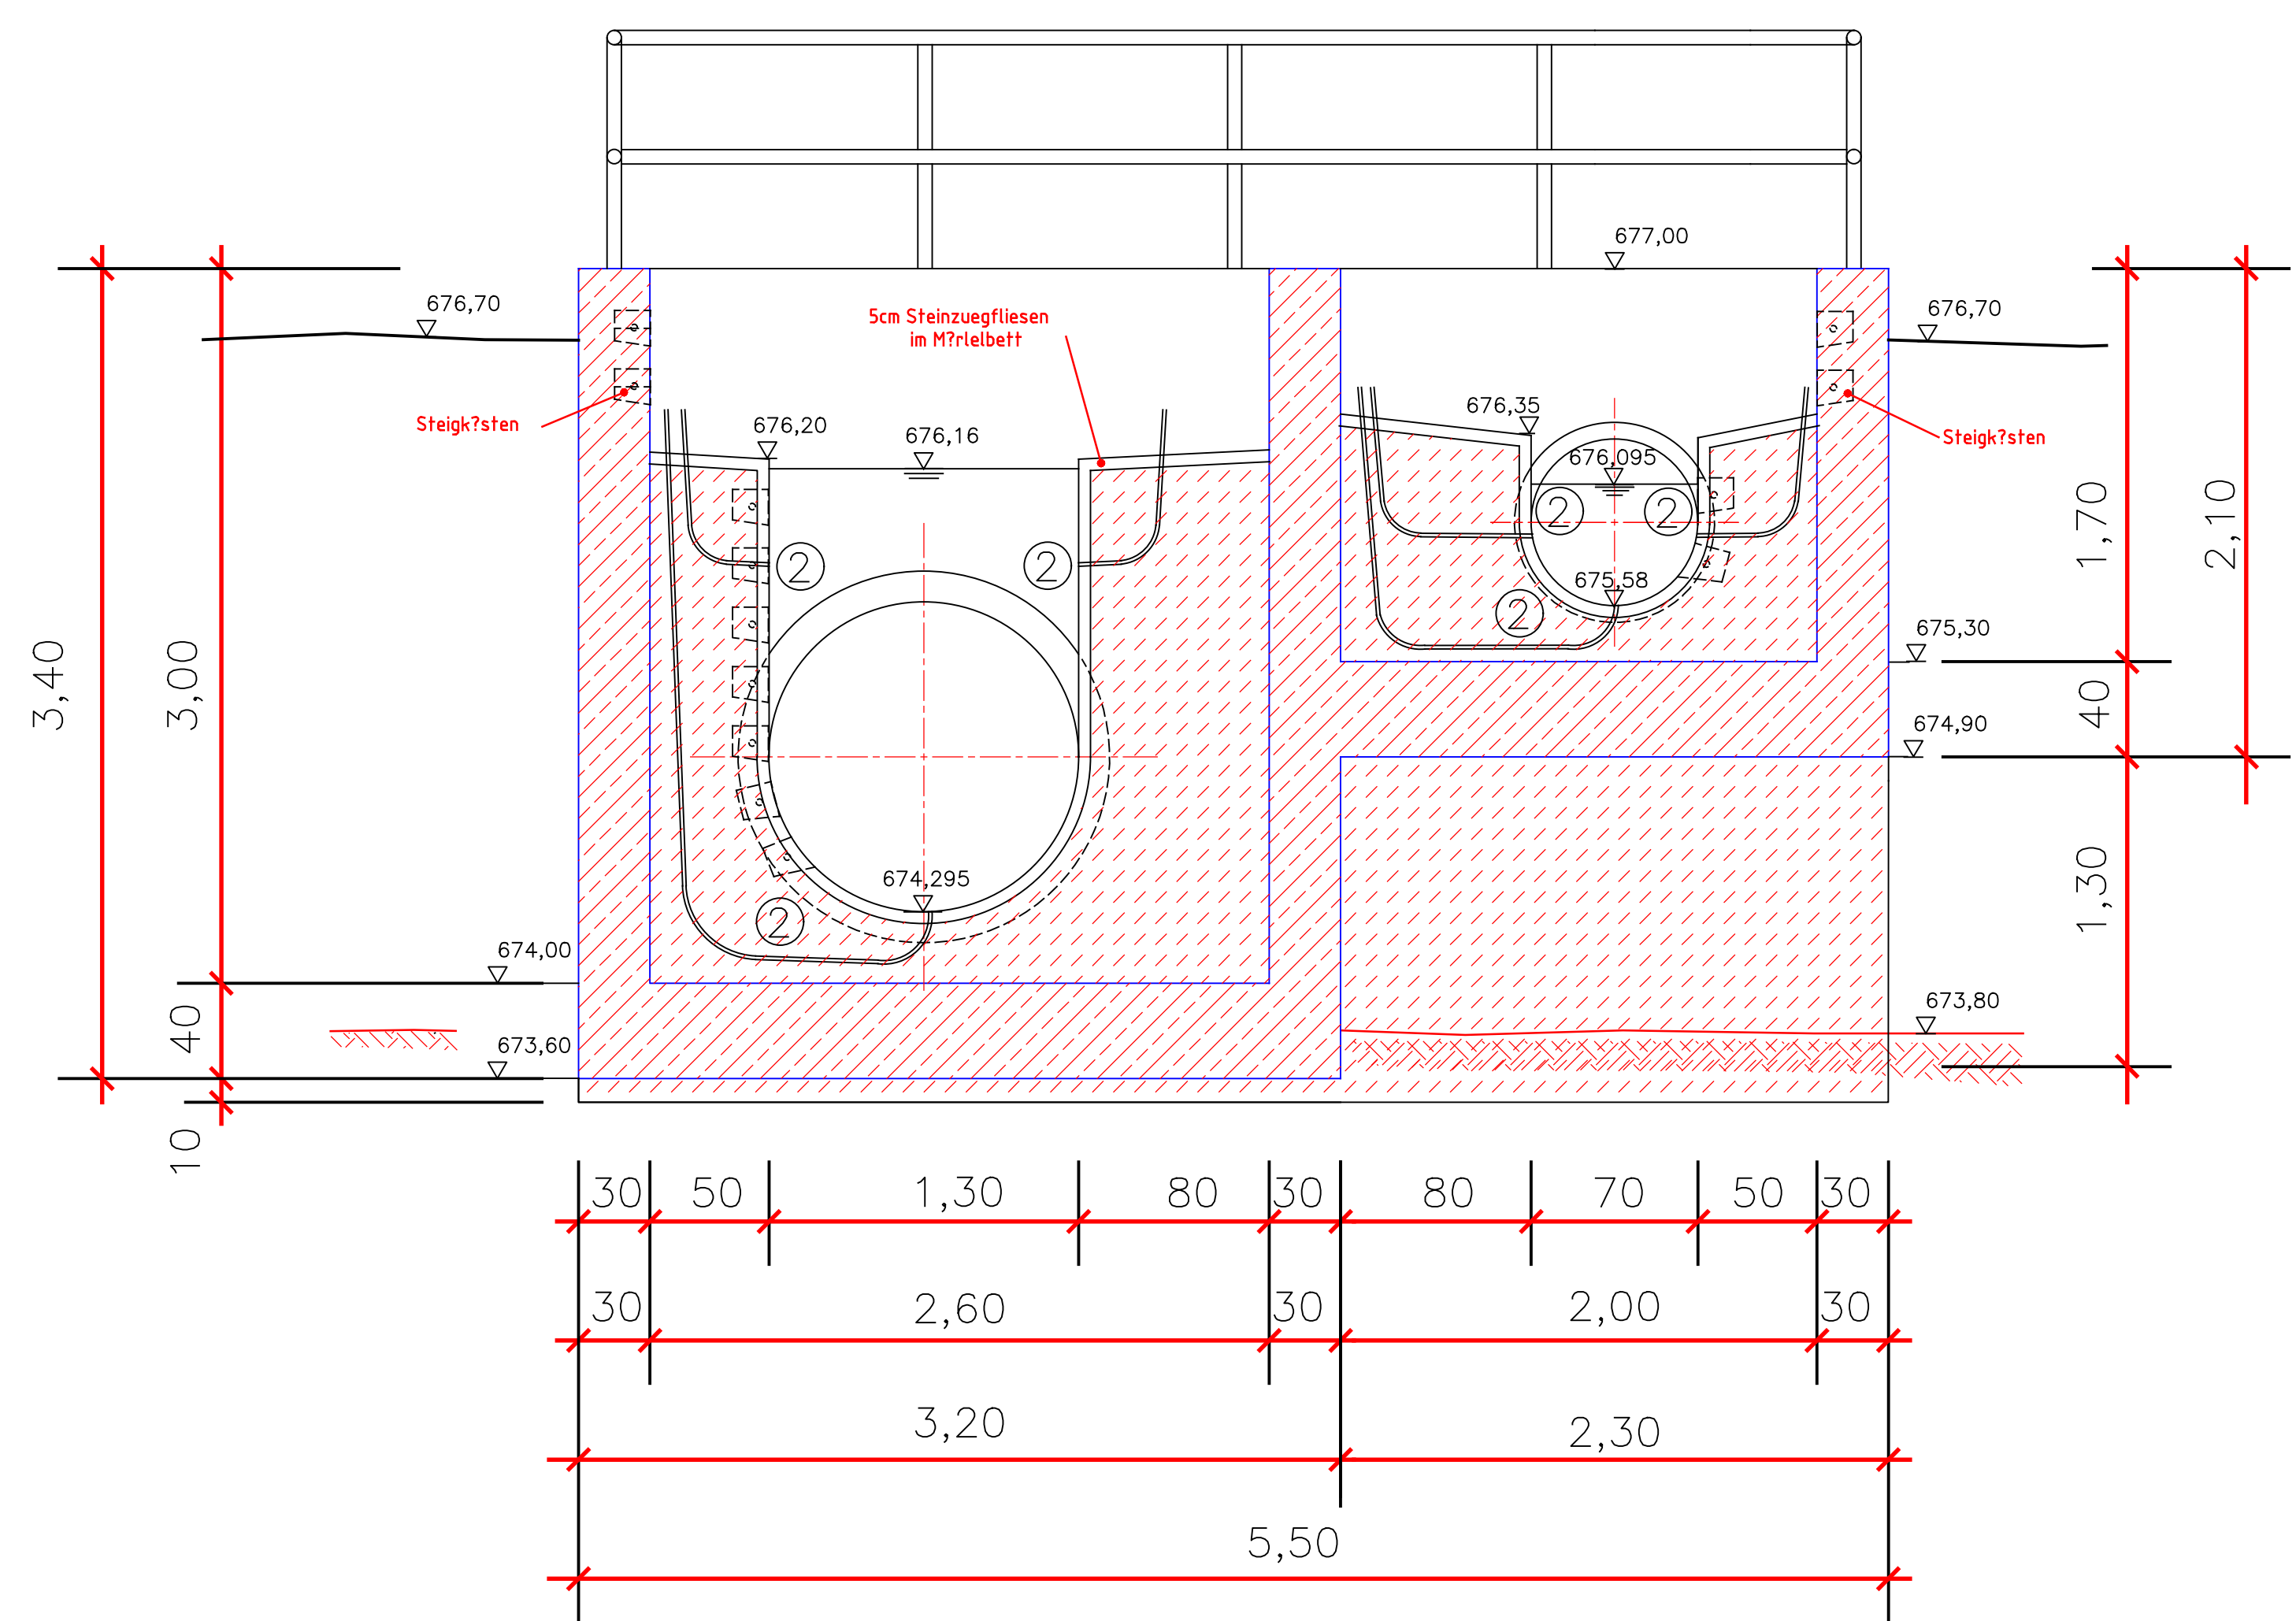


SCHNITT B - B

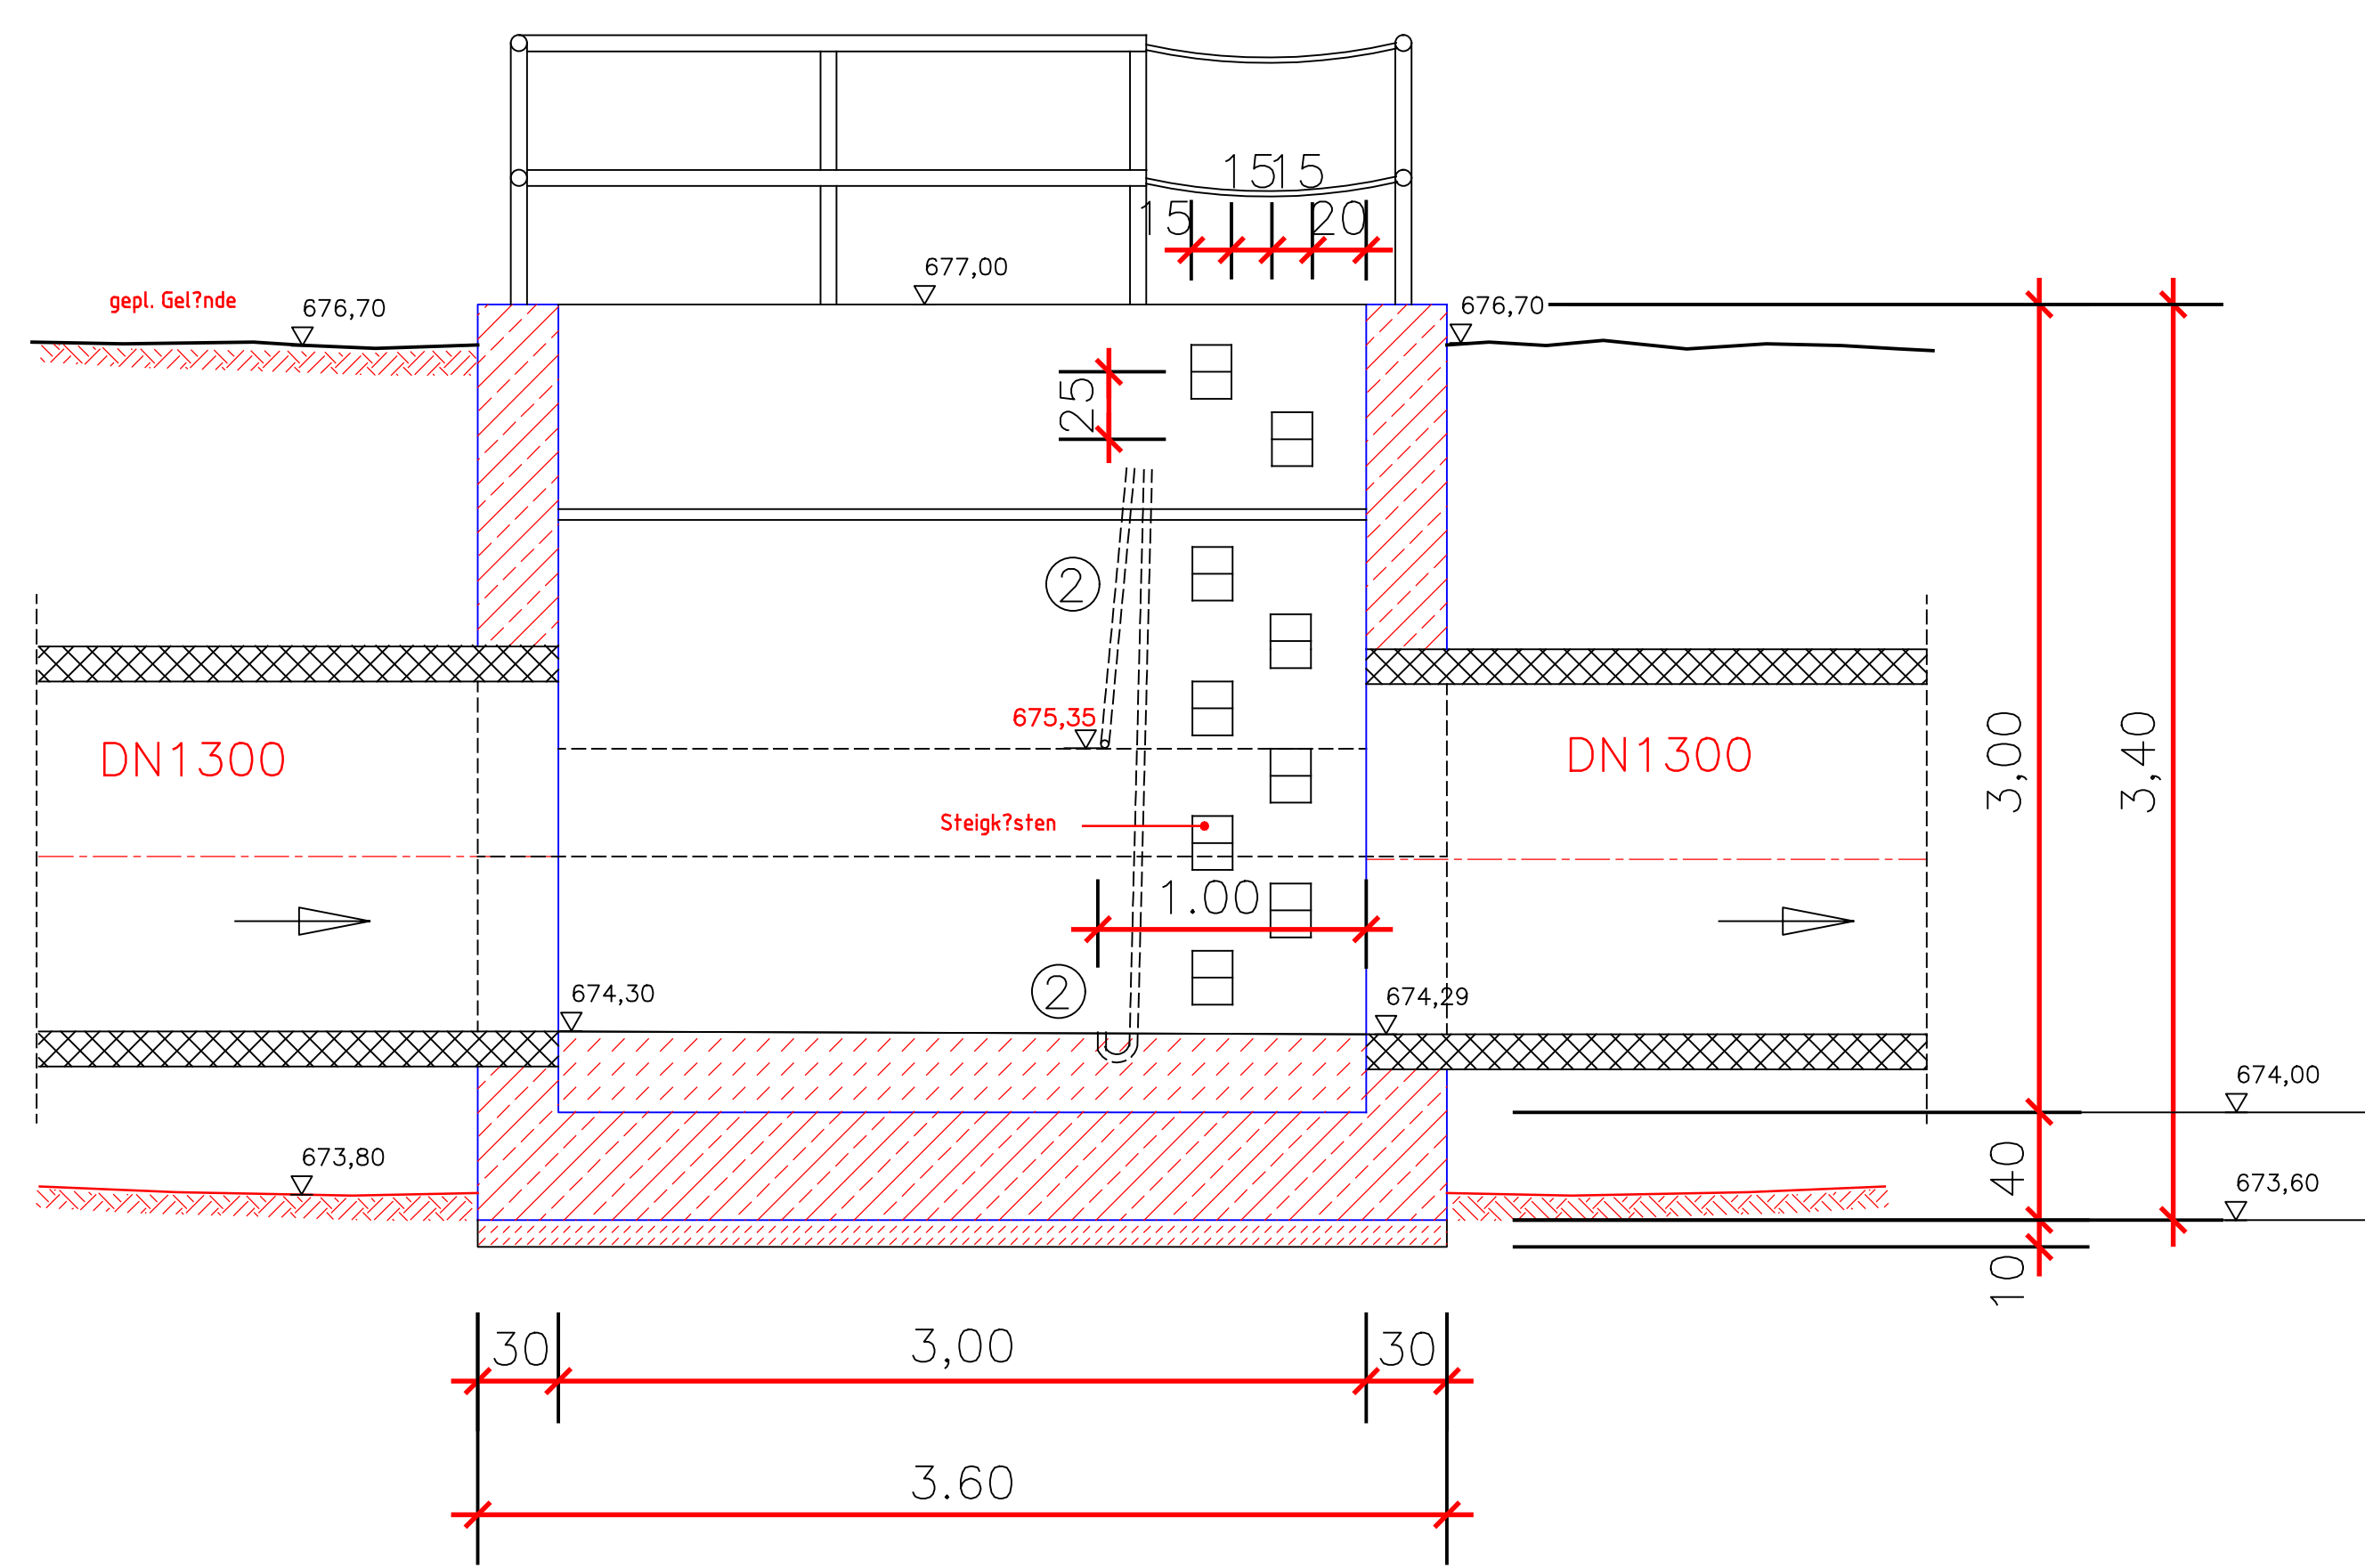

GRUNDRISS

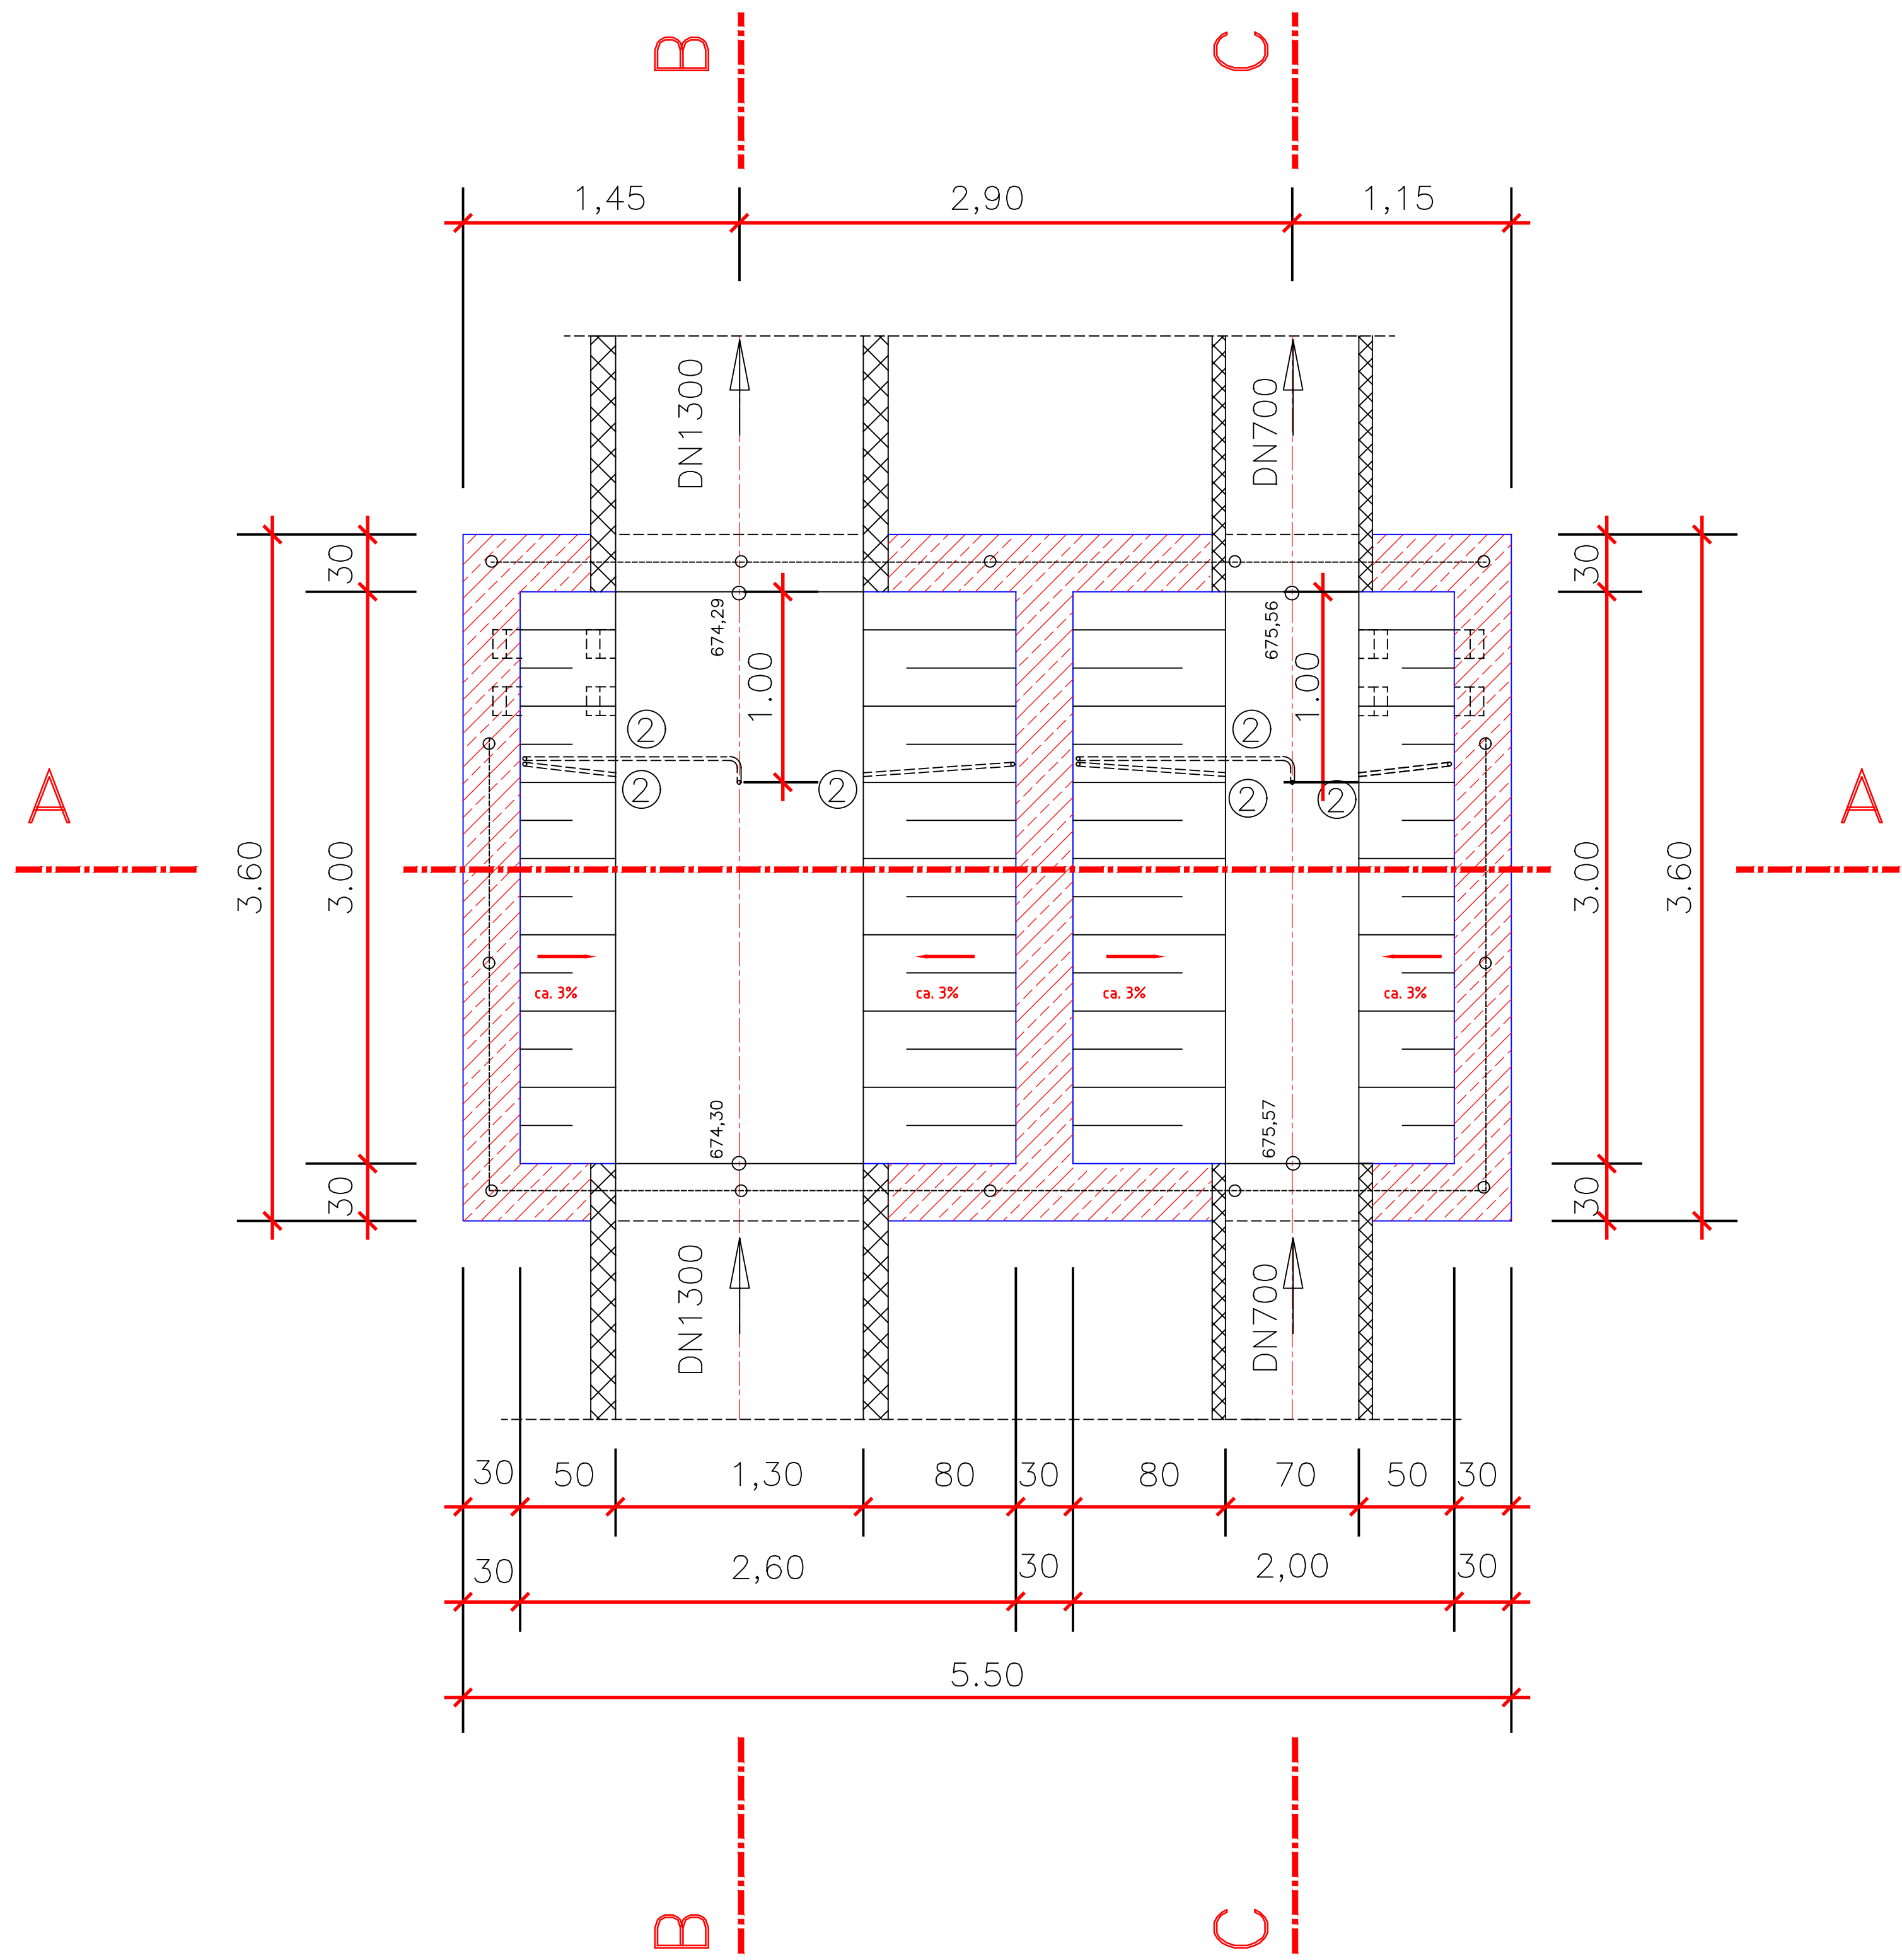

SCHNITT C - C

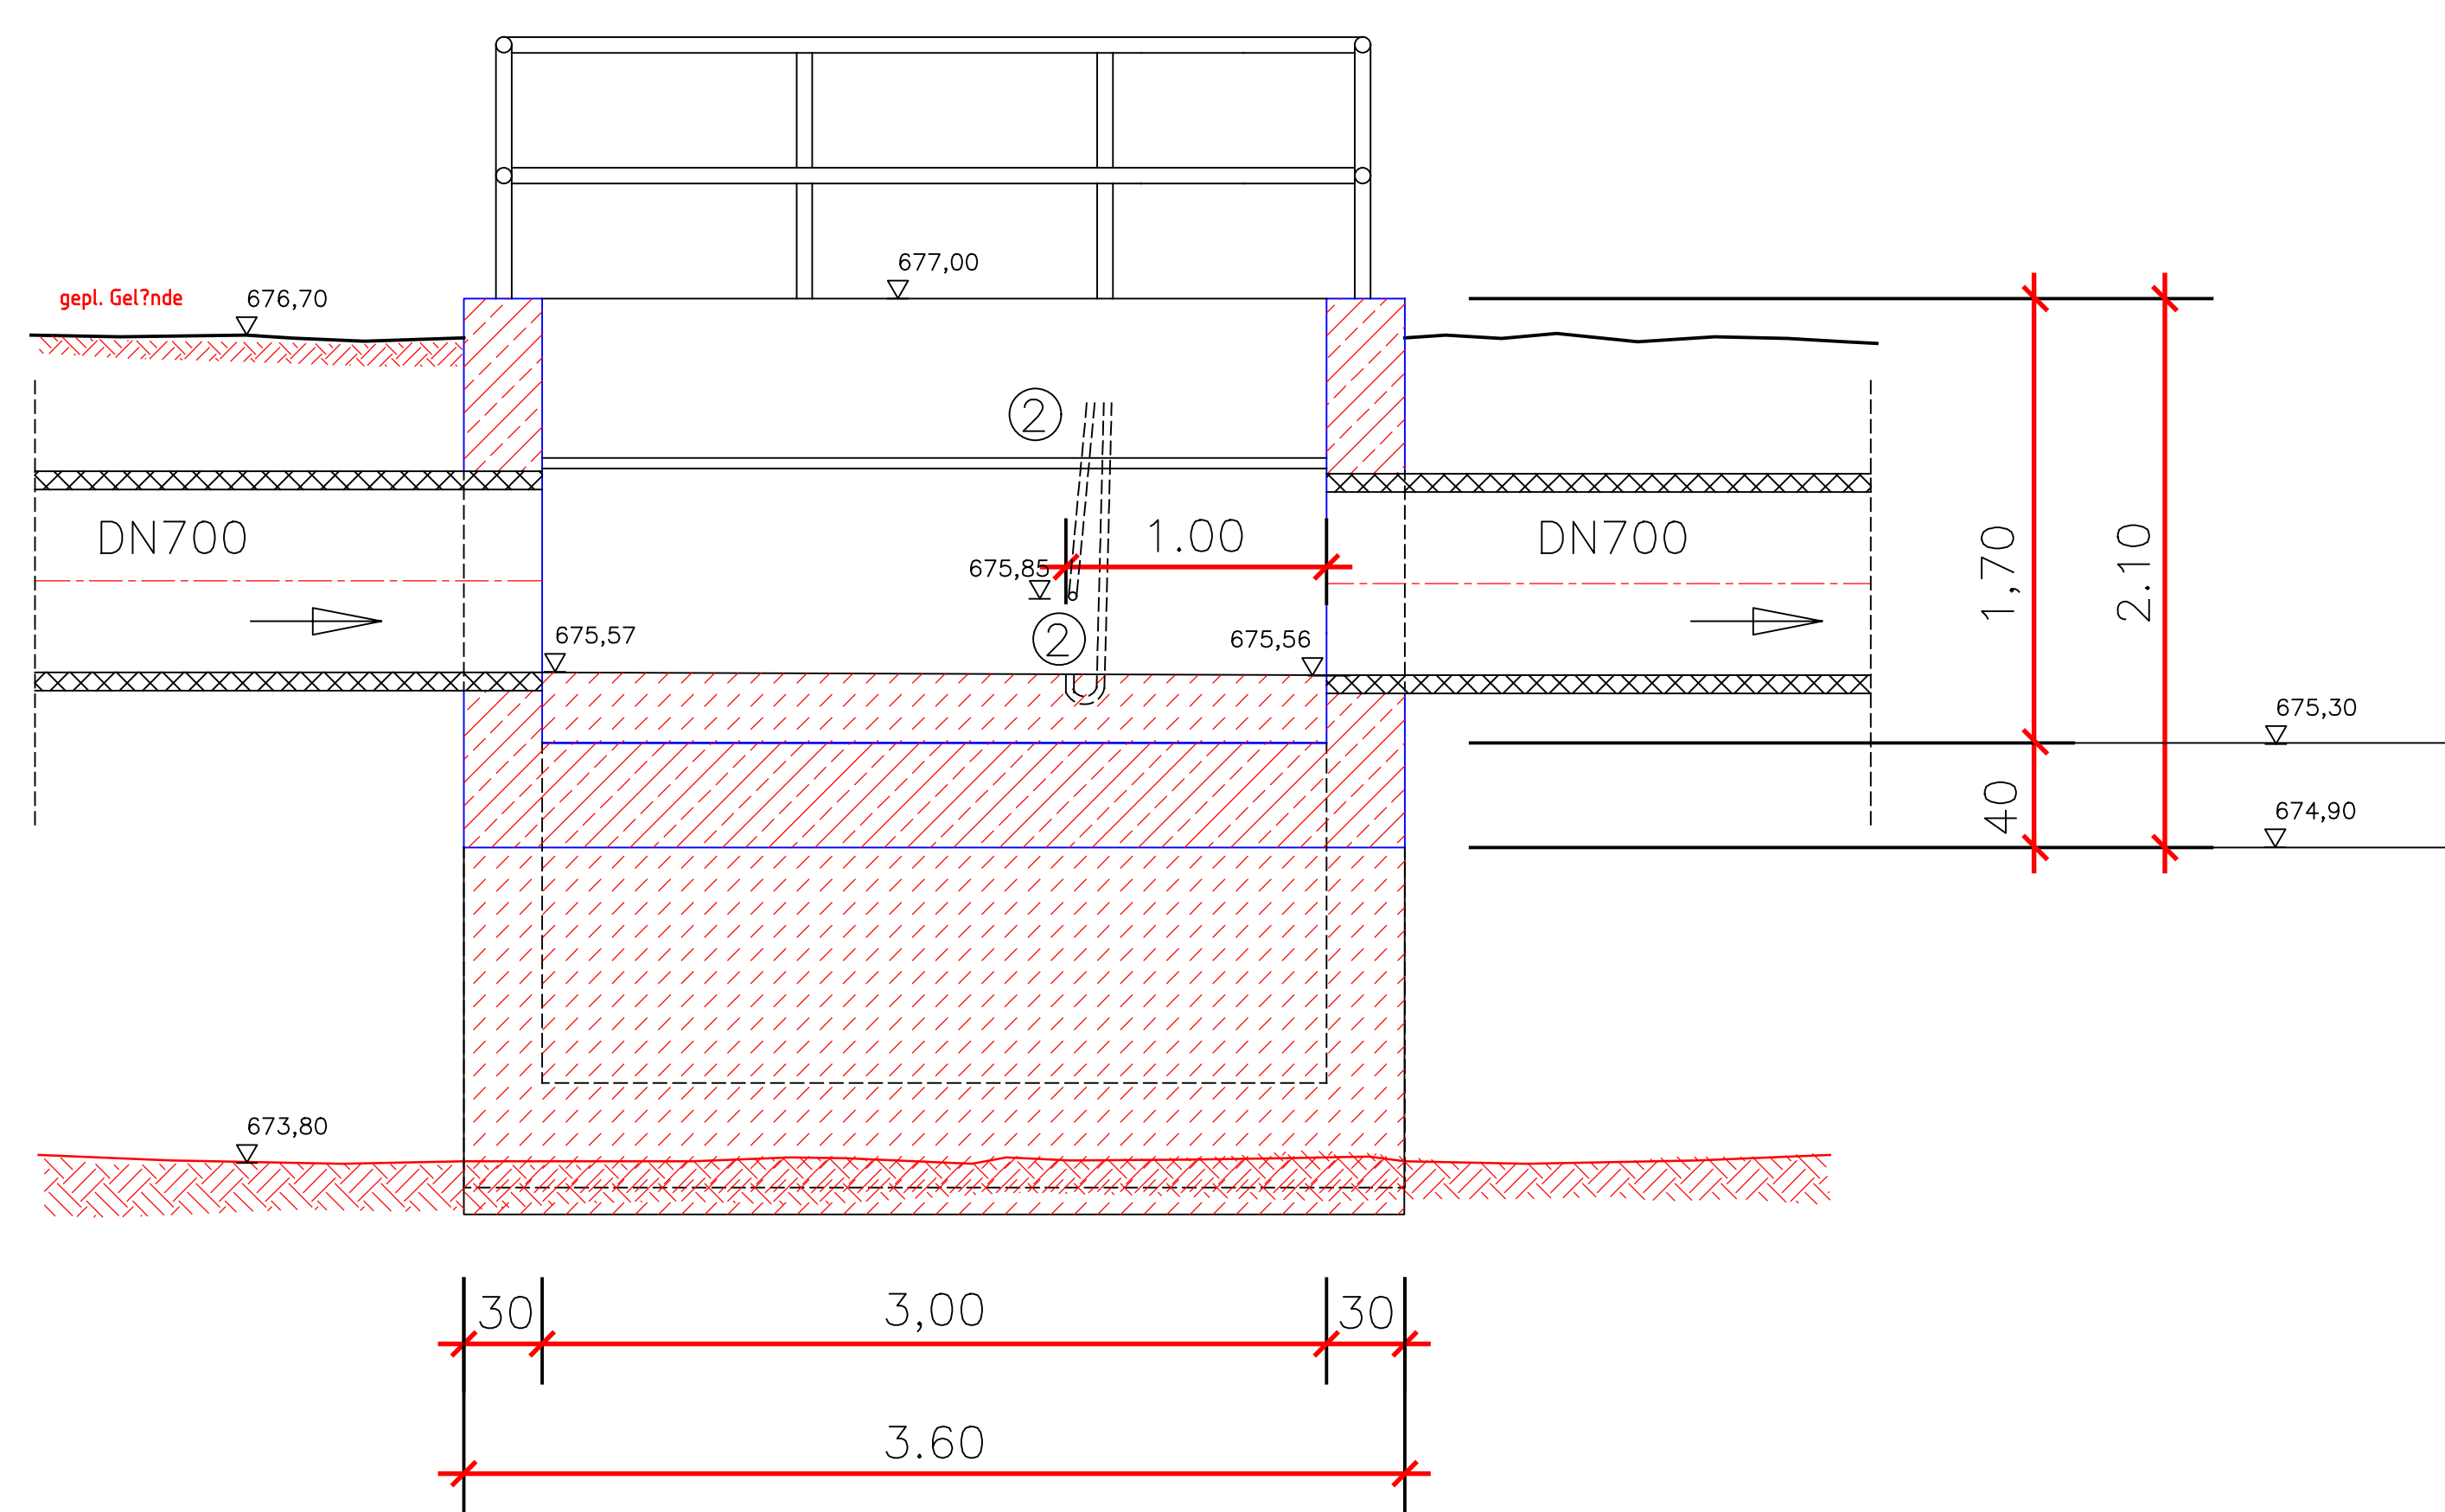

② Messrohre (Leerrohre) PG 21 vor Einbringen des Gerinnbeckens verlegen Enden 10 cm überstehen lassen.
siehe hierzu Elektroplanung
BPro Plan Consult

Nr.	Datum	Art der Änderung	Name
Ingenieurgesellschaft für Abwassertechnik Dr.-Ing. W. Gotzelmann & Partner mbH MÖNCHHALDENSTRASSE 27 A, 7000 STUTTGART 1 (NORD) – TEL: (0711) 25707-0 ABWASSERZWECKVERBAND UNTERE ARGEN			
AUSFÜHRUNGSZEICHNUNG MESSSCHACHT			
Maßstab: 1:25 Gefertigt: Stuttgart den 29.4.1993 Der Bauherr:		gez: Schra. den	