


Verbreiterung B 12

	Büro Münsingen Telefon 07381 / 93 98 - 0 Münsingen · Reuldingen Kotzweil · Friedrönsstalen Neu-Ulm · Altdorf www.pirker-pfeiffer.de	Datum	Name
		gezeichnet	BE
		geprüft	WA
		freigegeben	

	Landratsamt Ravensburg	Datum	Name
		bearbeitet	woi

Nr.	Art der Änderung	Datum	Name

von Netzknoten	nach Netzknoten	Station
8 3 2 5 0 1 9	8 3 2 5 0 2 0	0 5 3 8
8 3 2 5 0 1 9	8 3 2 5 0 2 0	0 1 6 0

Lagesystem:	GK <input checked="" type="checkbox"/> UTM <input type="checkbox"/>	Stand Kalaster:	04 / 2013
Höhensystem:	NN <input checked="" type="checkbox"/> NHN <input type="checkbox"/>	Bestandsvermessung:	2014 - 04/2016


VORUNTERSUCHUNG

Straßenbauverwaltung Baden - Württemberg		Unterlage	14
Straße: K 8011		Blatt-Nr.:	2
Nächster Ort: Eglofs		STRASSENQUERSCHNITT	
PROJIS-Nr.:	Maßstab: 1:50		
PSP-Element:	K 8011		

Verlegung des Anschlusses
an die B 12

Aufgestell:	Ravensburg, den 15.03.2019
Straßenbauamt	

Verbreiterung B 12

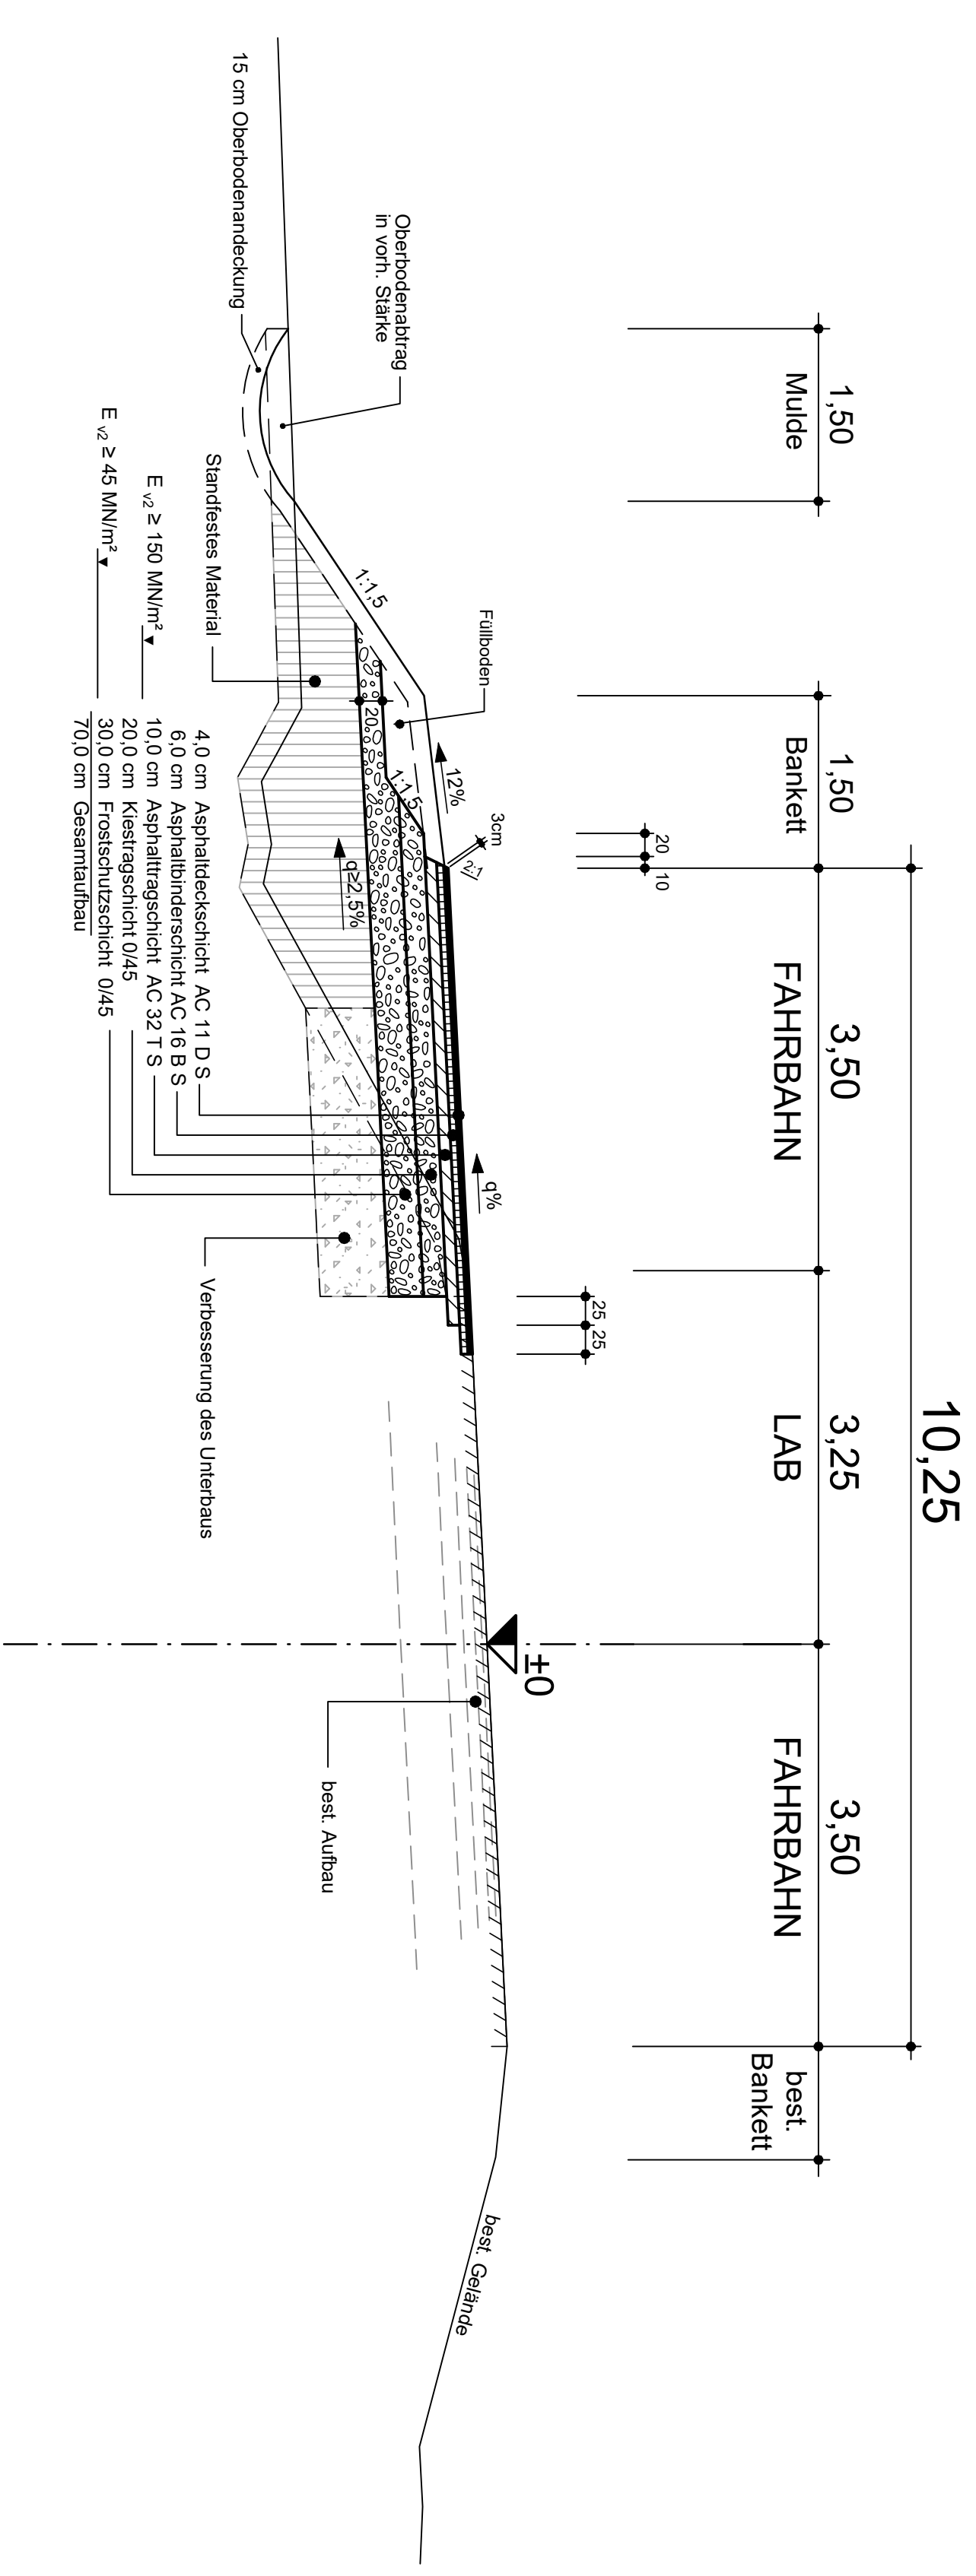

Fahrbahnaufbau nach RStO 12, Ausgabe 2012,
Belastungsklasse Bk3,2, Tafel 1, Zeile 4