K 8011

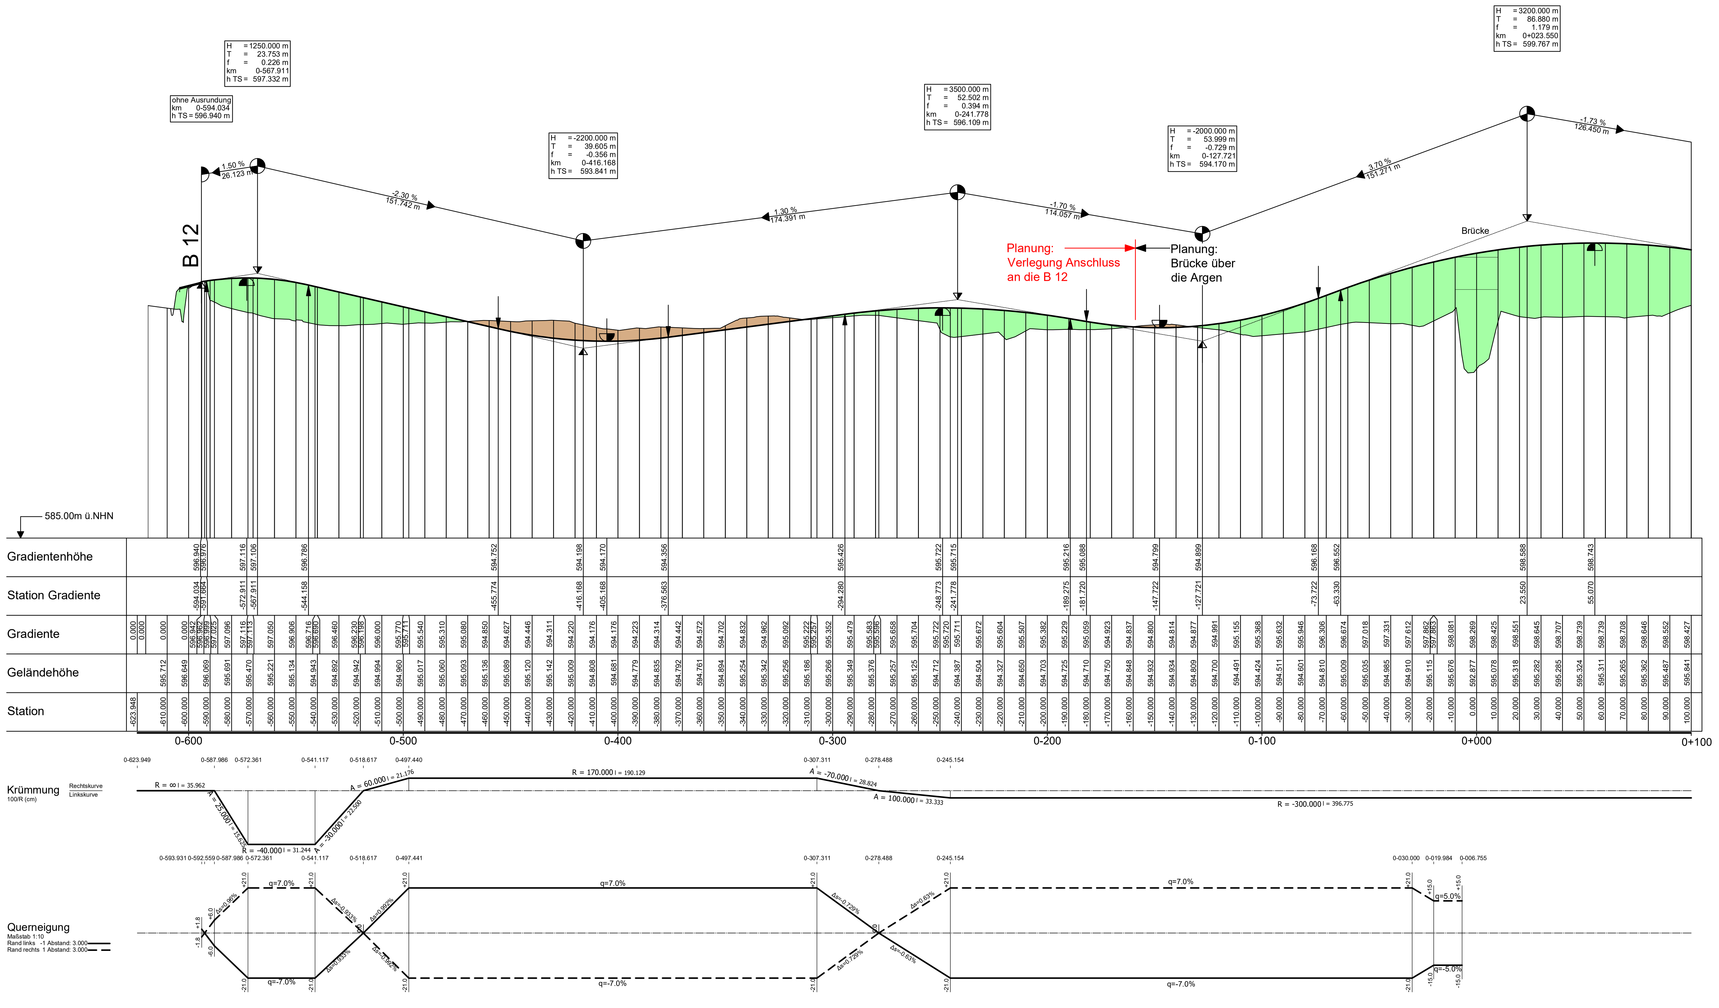

VARIANTE 2

pirker + pfeiffer ingenieure

- Büro Münsingen
  Telefon 07381 / 93 98 - 0
- Münsingen · Reutlingen
  Rottweil · Friedrichshafen
  Neu-Ulm · Altdorf
- www.pirker-pfeiffer.de

	Datum	Name
gezeichnet	19.05.2017	BE
geprüft	19.05.2017	WA
freigegeben		

Landratsamt Ravensburg

	Datum	Name
bearbeitet	15.03.2019	wol

Nr.	Art der Änderung	Datum	Name

	von Netzknoten	nach Netzknoten	Station
Anfangsstation	8 3 2 5 0 1 9	8 3 2 5 0 2 0	0 5 3 8
Endstation	8 3 2 5 0 1 9	8 3 2 5 0 2 0	0 1 6 0

Lagesystem:	GK [X]	UTM [ ]	Stand Kataster:	04 / 2013
Höhensystem:	NN [X]	NHN [ ]	Bestandsvermessung:	2014 - 04/2016

VORUNTERSUCHUNG

Straßenbauverwaltung Baden - Württemberg

Straße: K 8011

Nächster Ort: Eglofs

PROJIS-Nr.:

PSP- Element:

Unterlage 6

Blatt-Nr. 2

HÖHENPLAN
VARIANTE 2

Maßstab: 1:1000/100

K 8011
Verlegung des Anschlusses
an die B 12

Aufgestellt:
Ravensburg, den 15.03.2019
Straßenbauamt

PLANGR. 1,15x0,60m=0,69qm

Geobasisdaten © Landesamt für Geoinformation und Landentwicklung Baden-Württemberg, www.lgl-bw.de, Az.: 2851.9- 1/19
Geofachdaten © Landesverwaltung Baden-Württemberg

P:_Projekte 11400-114991\1466\02_Vorplanung\Höhenplan\HPL_Variante 2_2019-03-14.dwg
14.03.2019 16:11:31 GUDRUN.BERTSCH