


# K 8011

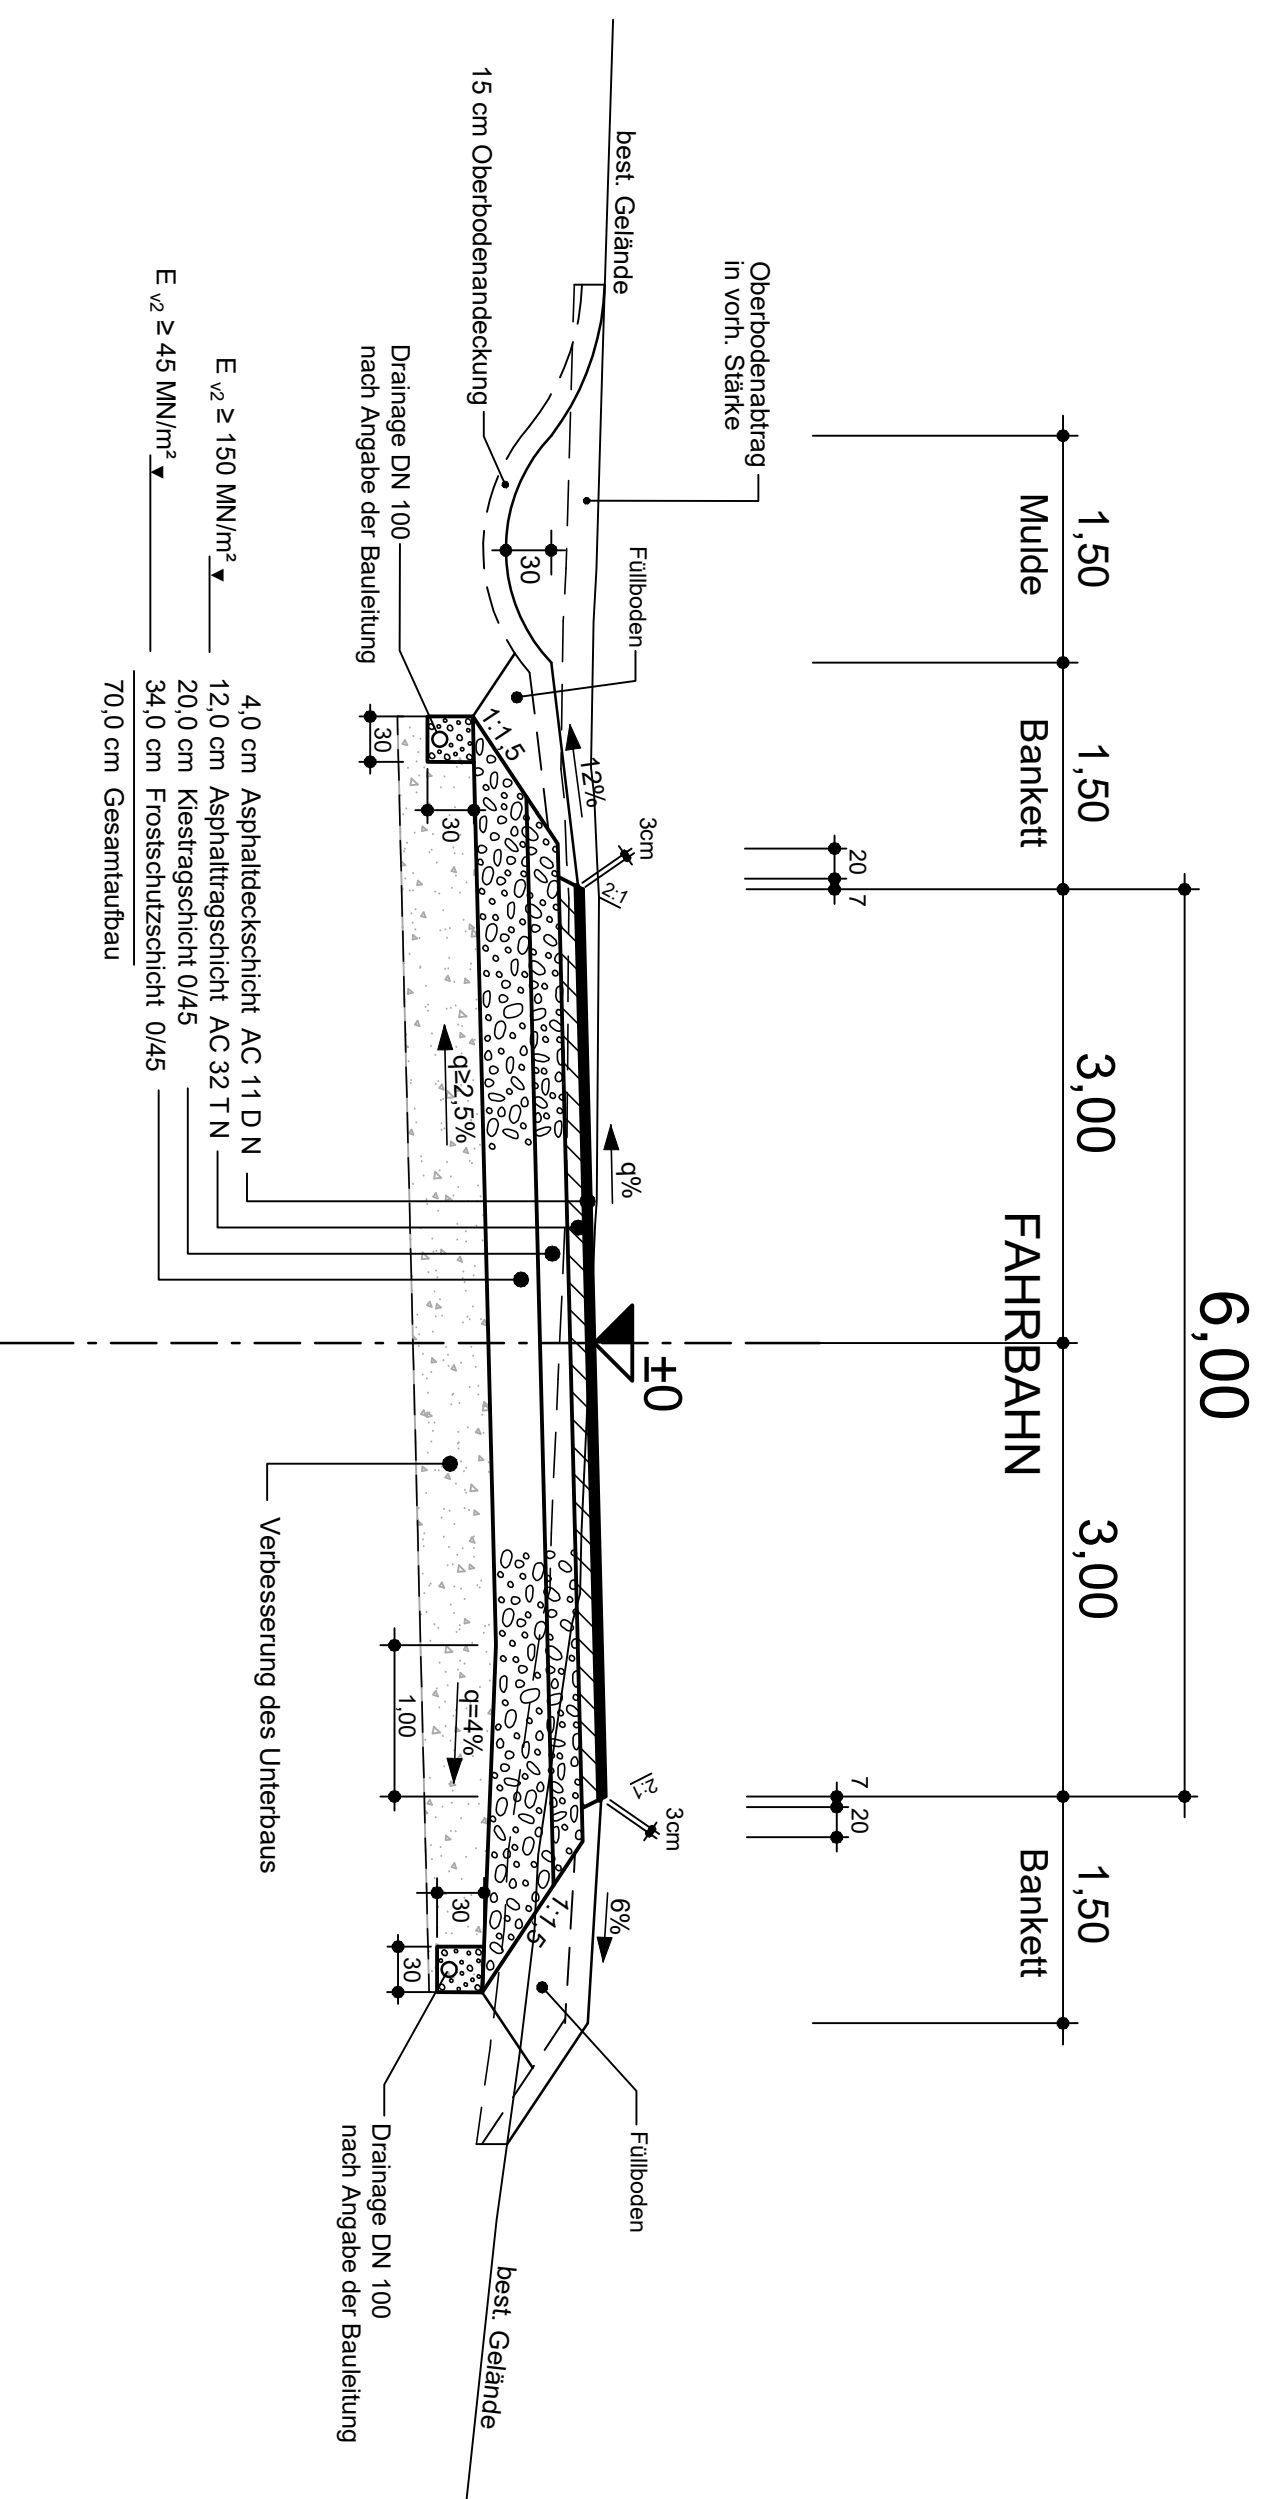

Fahrbahnaufbau nach RStO 12, Ausgabe 2012,  
Belastungsklasse Bk1,8, Tafel 1, Zeile 4

# K 8011

**Büro Münsingen**  
 Telefon 07381 / 93 98 - 0  
 Münsingen · Reutlingen  
 Rotweil · Friedrichshafen  
 Neu-Ulm · Altdorf  
[www.pirker-pfeiffer.de](http://www.pirker-pfeiffer.de)

gezeichnet	19.05.2017	BE
geprüft	19.05.2017	WA
freigegeben		

**Landratsamt Ravensburg**

Datum	Name
bearbeitet 15.03.2019	wol

Nr.	Art der Änderung	Datum	Name

	von Netzknoten	nach Netzknoten	Station
Anfangsstation	8325019	8325020	01538
Endstation	8325019	8325020	01160

Lagesystem:	GK <input checked="" type="checkbox"/> UTM <input type="checkbox"/>	Stand Kataster:	04 / 2013
Höhensystem:	NN <input checked="" type="checkbox"/> NHN <input type="checkbox"/>	Bestandsvermessung:	2014 - 04/2016

## VORUNTERSUCHUNG

Straßenbauverwaltung Baden - Württemberg		Unterlage	14
Straße: K 8011		Blatt-Nr.	1
Nächster Ort: Eglöfs		STRASSENQUERSCHNITT	
PROJIS-Nr.:		Maßstab:	1:50
PSP-Element:			

**K 8011**  
 Verlegung des Anschlusses  
 an die B 12

Aufgestellt:  
 Ravensburg, den 15.03.2019  
 Straßenbauamt