Regelquerschnitt A-A Wassergraben
M1:50

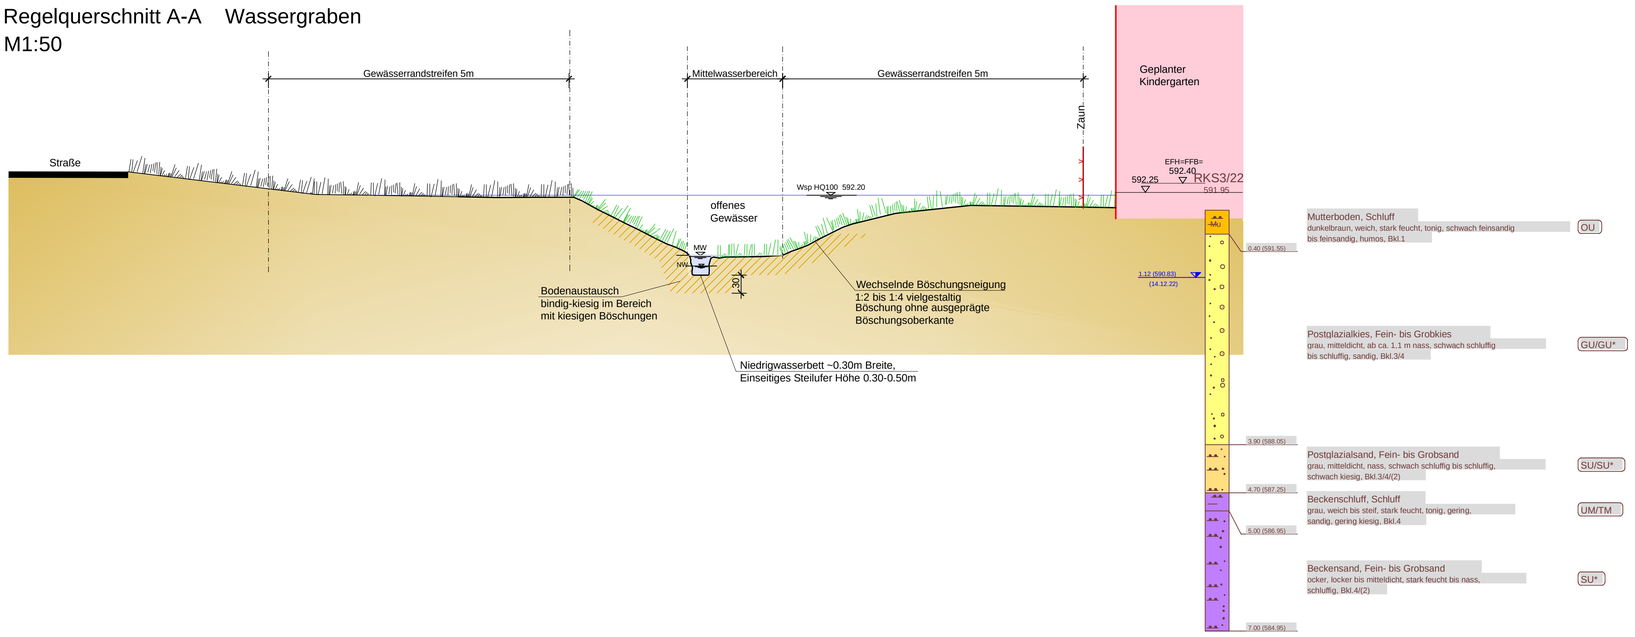

Regelquerschnitt B-B Retention nachrichtlich
M1:50

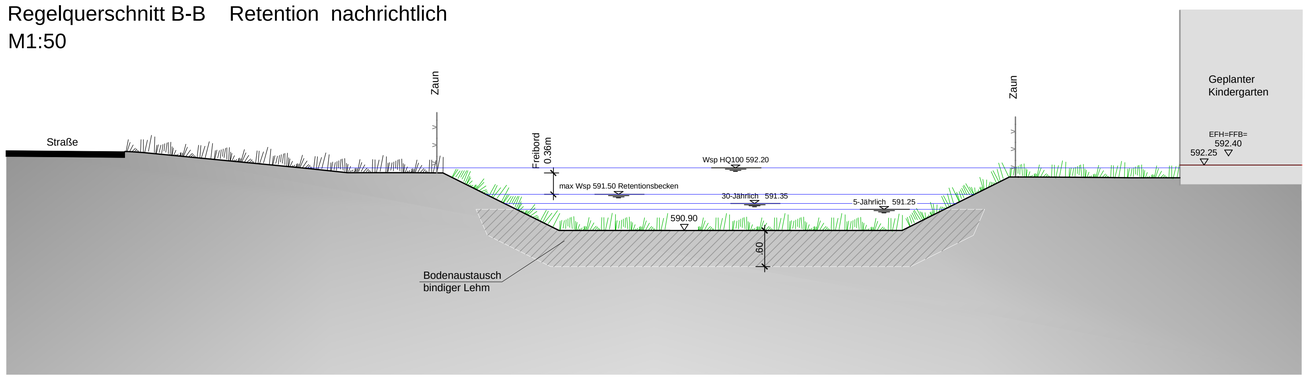

Regelquerschnitt C-C Gewässeraufweitung
M1:50

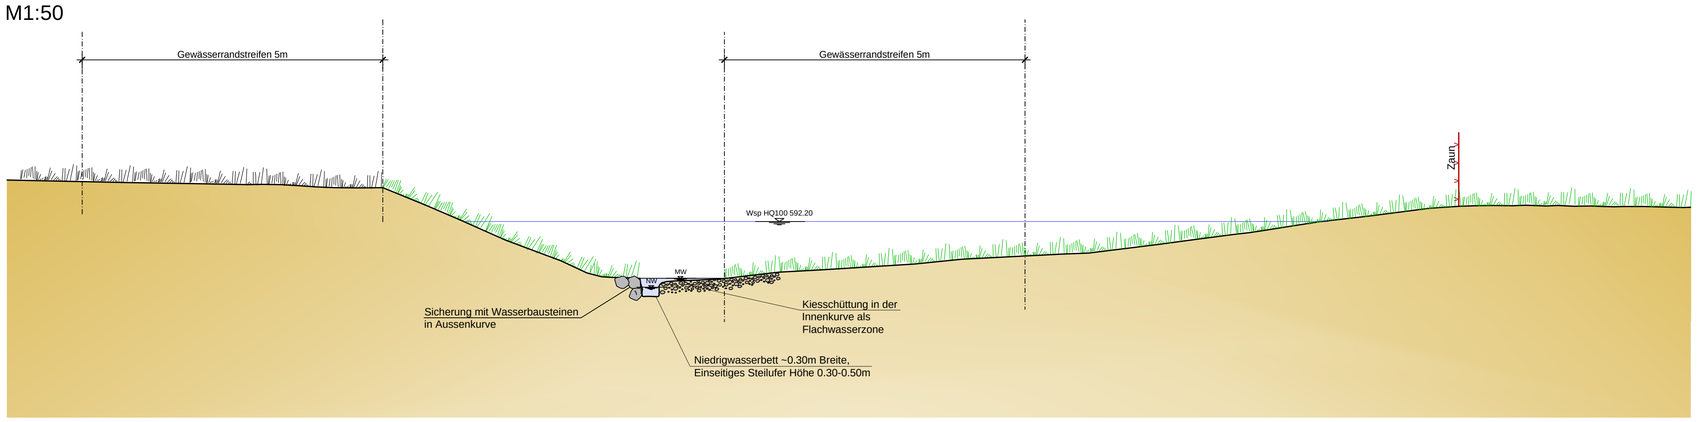

Schnitt D-D Zufahrt

M1:50

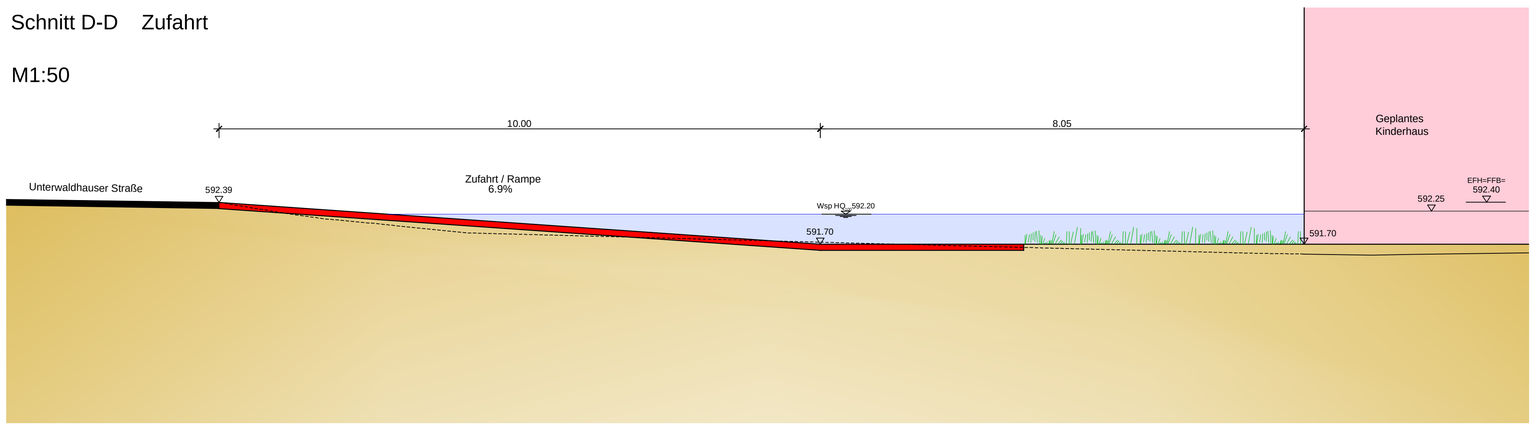

Grundlage:
29.01.2024 Bestand Kanal und Wasser von Büro Koschmieder

Kataster: Ebenweiler 02.2022

Koordinatensystem			
	Gauß - Krüger		
x	UTM - ETRS89 / UTM Zone 32N	UTM - Korrekturfaktor:	0.99952

Höhensystem	Bereich
Höhen im neuen System (NN), DHHN12 - Status 130	
x Höhen im Normalhöhen-Null (NHN), DHHN2016 - Status 170	

RAPP + SCHMID
Infrastrukturplanung GmbH
Im Espach 5 | 88444 Ummendorf
Tel 07351 - 45 700 10
Fax 07351 - 45 700 29
info@rsi-bc.de
www.rsi-bc.de

Bauherr
Gemeinde Ebenweiler
Kreis Ravensburg

Anlage 8

Projektnummer 23-100-EW

Zeichnungsname GP_LP_ÖFFNUNG-SEEGRABEN

Bauvorhaben
Öffnung Seegraben

Maßstab 1:500

Plannummer 23-100-EW_19 | Index

Bearbeiter RA | Gezeichnet HDN

Planart Regelquerschnitte A bis D

Bauphase Genehmigungsplanung

Anerkannt, der Bauherr

Datum 10.02.2026

Unterschrift

RSI RAPP + SCHMID Infrastrukturplanung GmbH, 88444 Ummendorf
E:\23-100-EW\02_CAD\02_Genehmigungsplanung\Öffnung Seegraben\GP_LP_ÖFFNUNG-SEEGRABEN.dwg
Layout: Regelquerschnitte
Plangröße: 0.72 m²