Abflusswege Kindergartgen Bestand

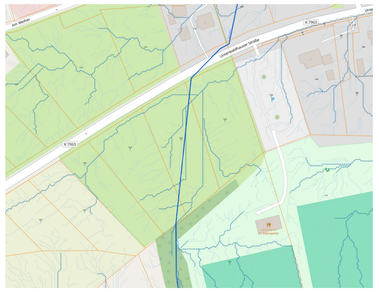

Abflusswege Kindergartgen Planung

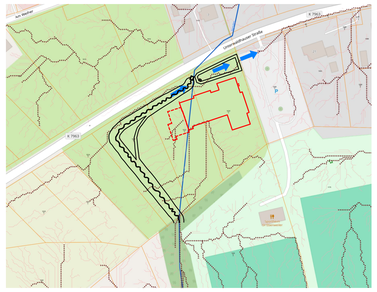

Schutzgebiete

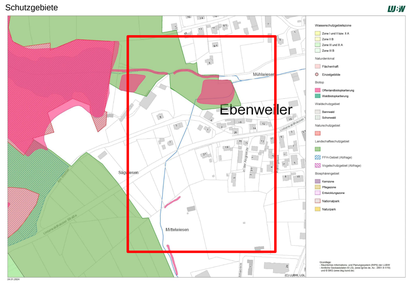

Biotopverbund

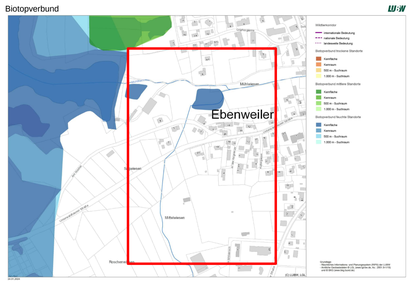

Hochwassergefahrenkarte

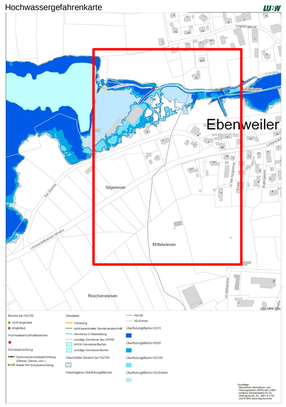

Grundlage:
Daten aus dem Umweltinformationssystem (UIS) der LUBW Landesanstalt für Umwelt Baden-Württemberg.

Übersicht

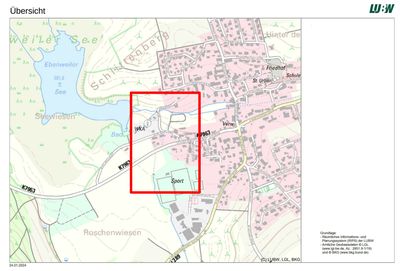

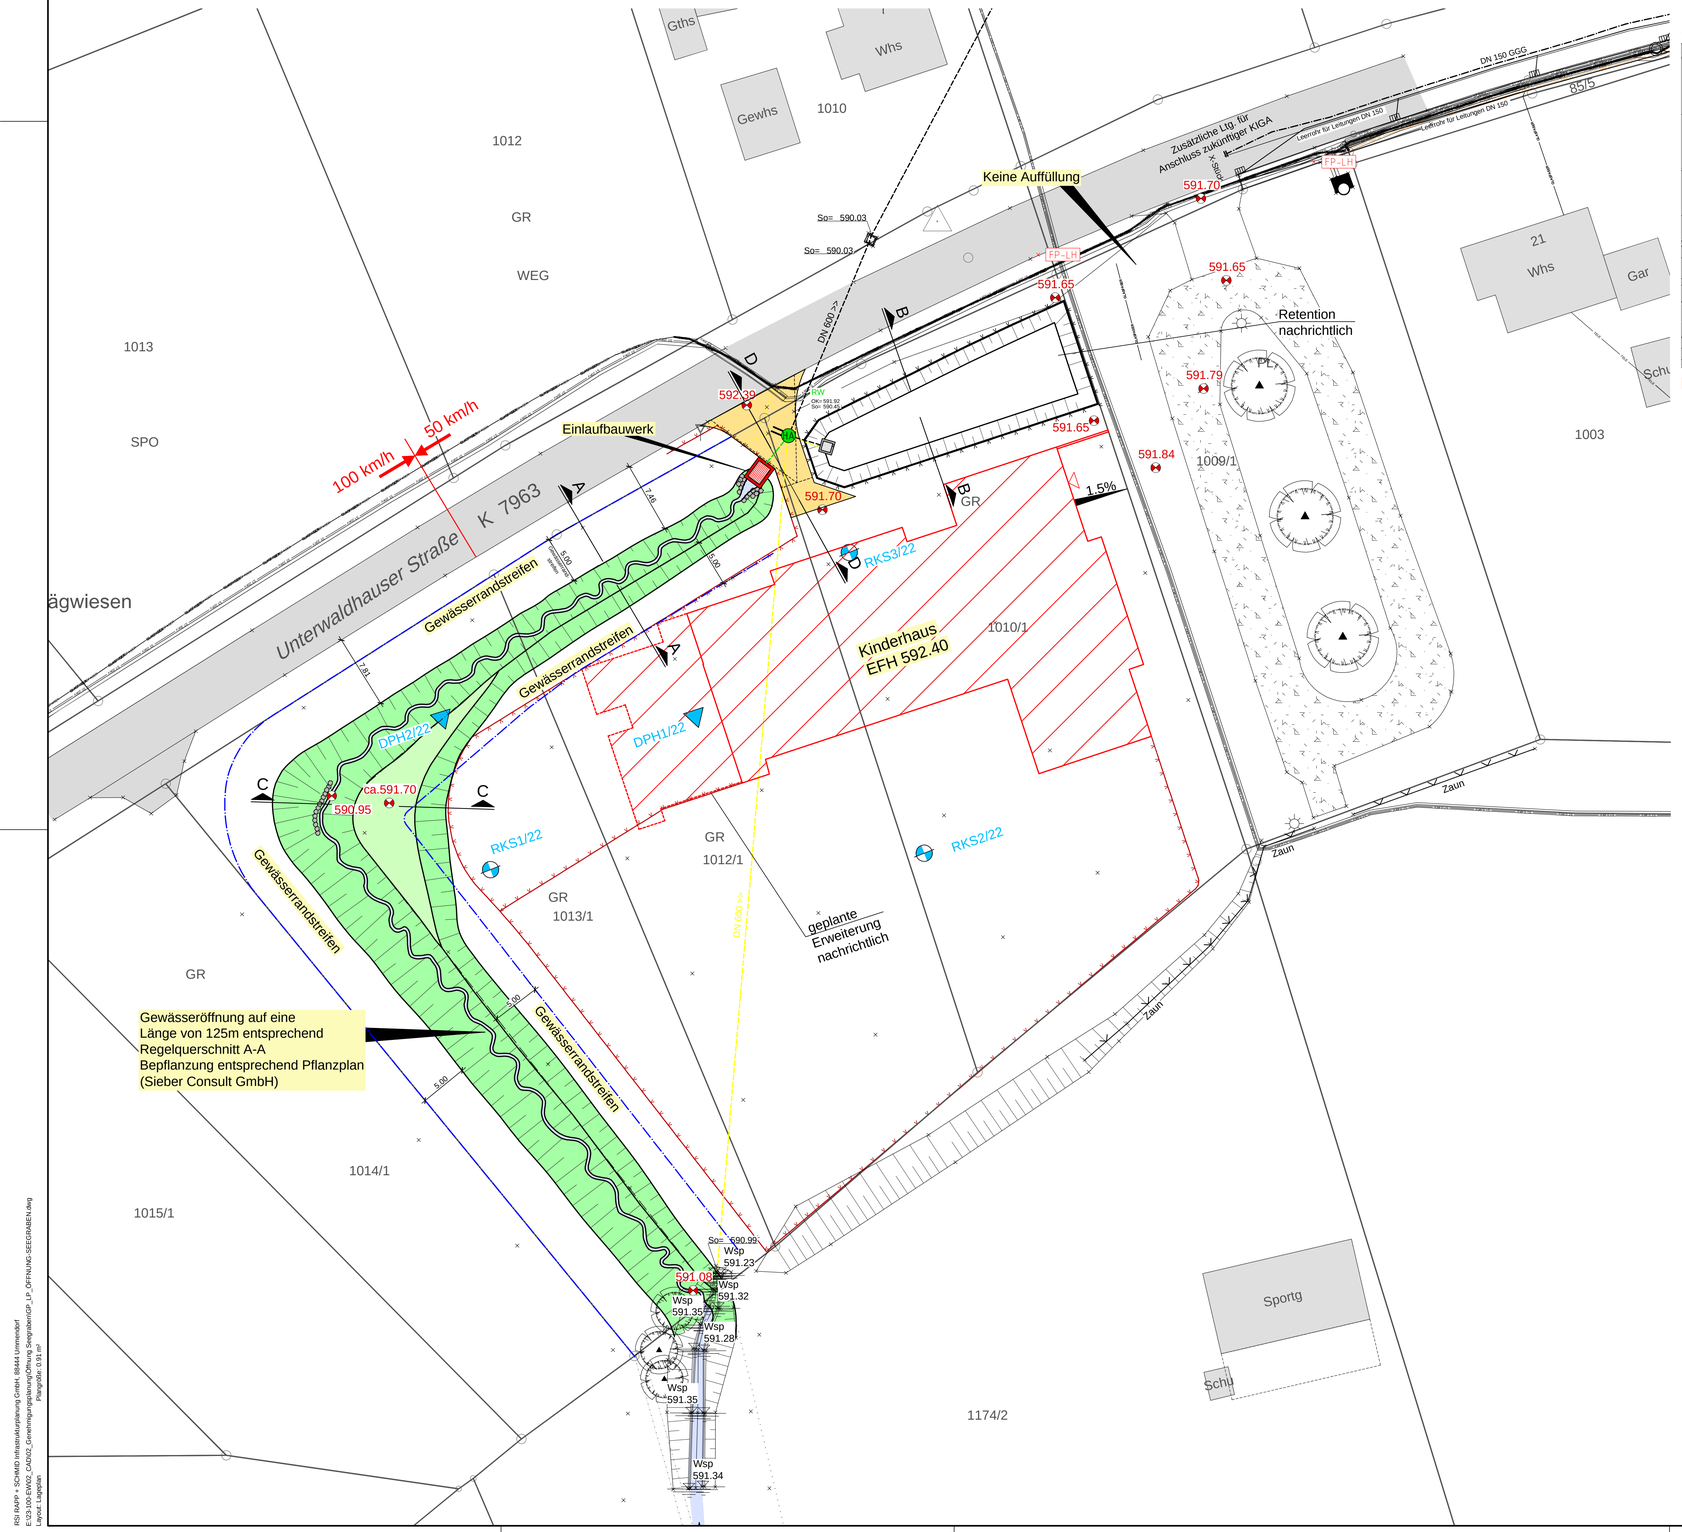

Altlasten

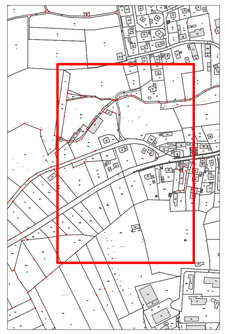

Kampfmittel

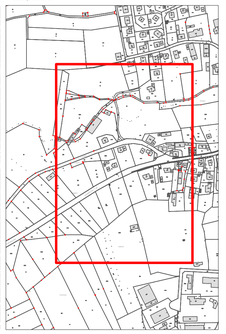

Altlasten

keine Kampfmittel angefragt

Legende:

- Mischwasser Bestand Vermessen / Digitalisiert
- Regenwasser Bestand Vermessen / Digitalisiert
- Schmutzwasser Bestand Vermessen / Digitalisiert
- Grabenverdolung Bestand Vermessen / Digitalisiert
- Sammler Bestand Vermessen / Digitalisiert
- Druckleitung mit Pumpenschacht Bestand Vermessen / Digitalisiert
- Hausanschlussleitung Mischwasser Bestand Vermessen / Digitalisiert
- Hausanschlussleitung Regenwasser Bestand Vermessen / Digitalisiert
- Hausanschlussleitung Schmutzwasser Bestand Vermessen / Digitalisiert
- Ablaufleitung Bestand Vermessen / Digitalisiert
- Drainageleitung Bestand Vermessen / Digitalisiert
- Schachtentwässerung Bestand Vermessen / Digitalisiert
- Stillgelegt

<< DN 400 W
<< DA 315x11.7 PVC-U

DN = Innendurchmesser, W = Nichtidentifizierter Werkstoff
DA = Außendurchmesser x Wandstärke, Rohrmaterial

DN 150 W

- Wasserleitung Bestand Vermessen / Digitalisiert
- Hydrantenschacht mit Schieber Bestand Vermessen / Digitalisiert
- Wasserleitung Hausanschluss Bestand Vermessen / Digitalisiert
- Stillgelegt

W = Nichtidentifizierter Werkstoff
Zaun Planung
Gewässerrandstreifen

- Böschung Planung
- Bauwerke Planung
- Wasserfläche
- Entfallende Anlagen
- Böschung
- Pflaster
- Rasenfugenpflaster
- Kies
- Grünfläche
- Betonfläche
- Zufahrt Planung
- keine Auffüllung
- Hochwasserabfluss Planung
- Ablaufschacht
- Bergablaufschacht
- Beleuchtung
- Hydrantenschacht
- Unterflurhydrant
- Überflurhydrant
- Kanalschacht
- Baum
- Gebüsch
- Poller
- Zaun
- Mauer
- Hecke
- RR Regenrinne
- Flussbausteine Planung
- 554.20 Höhenangabe Planung
- 554.20 Höhenangabe Bestand
- Fluchtweg Sammelstelle nachrichtlich
- FP_LH Festpunkt, Lage und Höhe
- FP_H Festpunkt, nur Höhe
- FP_L Festpunkt, nur Lage

Legende Bohrpunkte

- RKS Rammkernsondierung
- DPH schwere Rammsondierung

- BEL Beleuchtung
- GAS Gas
- GAS-HD Gas Hochdruck
- GAS-MD Gas Mitteldruck
- GAS-ND Gas Niederdruck
- HEIZ Heizung
- TELE Telekom
- TELE FL Telekom Freileitung
- FERNSEH Fernsehkabel
- TELE+FERN Telekom + Fernsehkabel
- GLASFASER Glasfaserkabel
- FW Fernwärme
- FW VL Fernwärme Vorlauf
- FW RL Fernwärme Rücklauf
- STEUER Steuerkabel
- STROM Strom
- ST 10KV Strom Hochspannung
- ST 6 MV Strom Mittelspannung
- ST 1KV NS Strom Niederspannung
- ST 10KV FL Strom Hochspannung Freileitung
- ST 20KV FL Strom Mittelspannung Freileitung
- ST 0.4KV FL Strom Niederspannung Freileitung
- MEDIEN Kabel Deutschland
- Kabelleerrohre
- NW Nahwärme
- NW VL Nahwärme Vorlauf
- NW RL Nahwärme Rücklauf

Achtung (terranets bw)
10m Schutzstreifen Erdgashochdruckleitung und Telekommunikationskabel in unterschiedlichen Verlegetiefen

Vorbehaltsfläche, in diesem Bereich befinden sich nicht dokumentierte Anlagen der Netze BW. Bitte setzen Sie sich mit dem zuständigen Netzgebiet in Verbindung.

Der Unternehmer hat sich vor Ausführung der Arbeiten über die Lage von bestehenden Leitungen sowie Kabel etc. im Bereich des kompletten Baufeldes bei den jeweiligen zuständigen Trägern der Ver- und Entsorgungsanlagen zu unterrichten.

Legende Kataster:

- Grenzpunkt endgültig gerechnet und vermarkt
- Grenzpunkt endgültig gerechnet, unvermarkt
- Grenzpunkt nicht endgültig gerechnet aber vermarkt
- Grenzpunkt nicht endgültig gerechnet, unvermarkt
- Gemarkungsgrenze
- Flurstücksgrenze

N

Grundlage:
29.01.2024 Bestand Kanal und Wasser von Büro Koschmieder

Kataster: Ebenweiler 02.2022

Koordinatensystem			
	Gauß - Krüger		
x	UTM - ETRS89 / UTM Zone 32N	UTM - Korrekturfaktor:	0.99952

Höhensystem	Bereich
Höhen im neuen System (NN), DHHN12 - Status 130	
x Höhen im Normalhöhen-Null (NHN), DHHN2016 - Status 170	

RAPP + SCHMID
Infrastrukturplanung GmbH
Im Espach 5 | 88444 Ummendorf
Tel 07351 - 45 700 10
Fax 07351 - 45 700 29
info@rsi-bc.de
www.rsi-bc.de

Bauherr
Gemeinde Ebenweiler
Kreis Ravensburg

Bauvorhaben
Öffnung Seegraben

Planart
Lageplan

Bauphase
Genehmigungsplanung

Anerkannt, der Bauherr

Anlage 5
Projektnummer 23-100-EW
Zeichnungsname GP_LP_ÖFFNUNG-SEEGRABEN
Maßstab 1:250
Plannummer 23-100-EW_16
Index
Bearbeiter RA
Gezeichnet HDN
Datum 10.02.2026
Unterschrift

RSI RAPP + SCHMID Infrastrukturplanung GmbH, 88444 Ummendorf
G:\23-100-EW\01_CAD\02_Genehmigungsplanung\GP_LP_ÖFFNUNG-SEEGRABEN.dwg
Layout: Lageplan