


**K 8011**

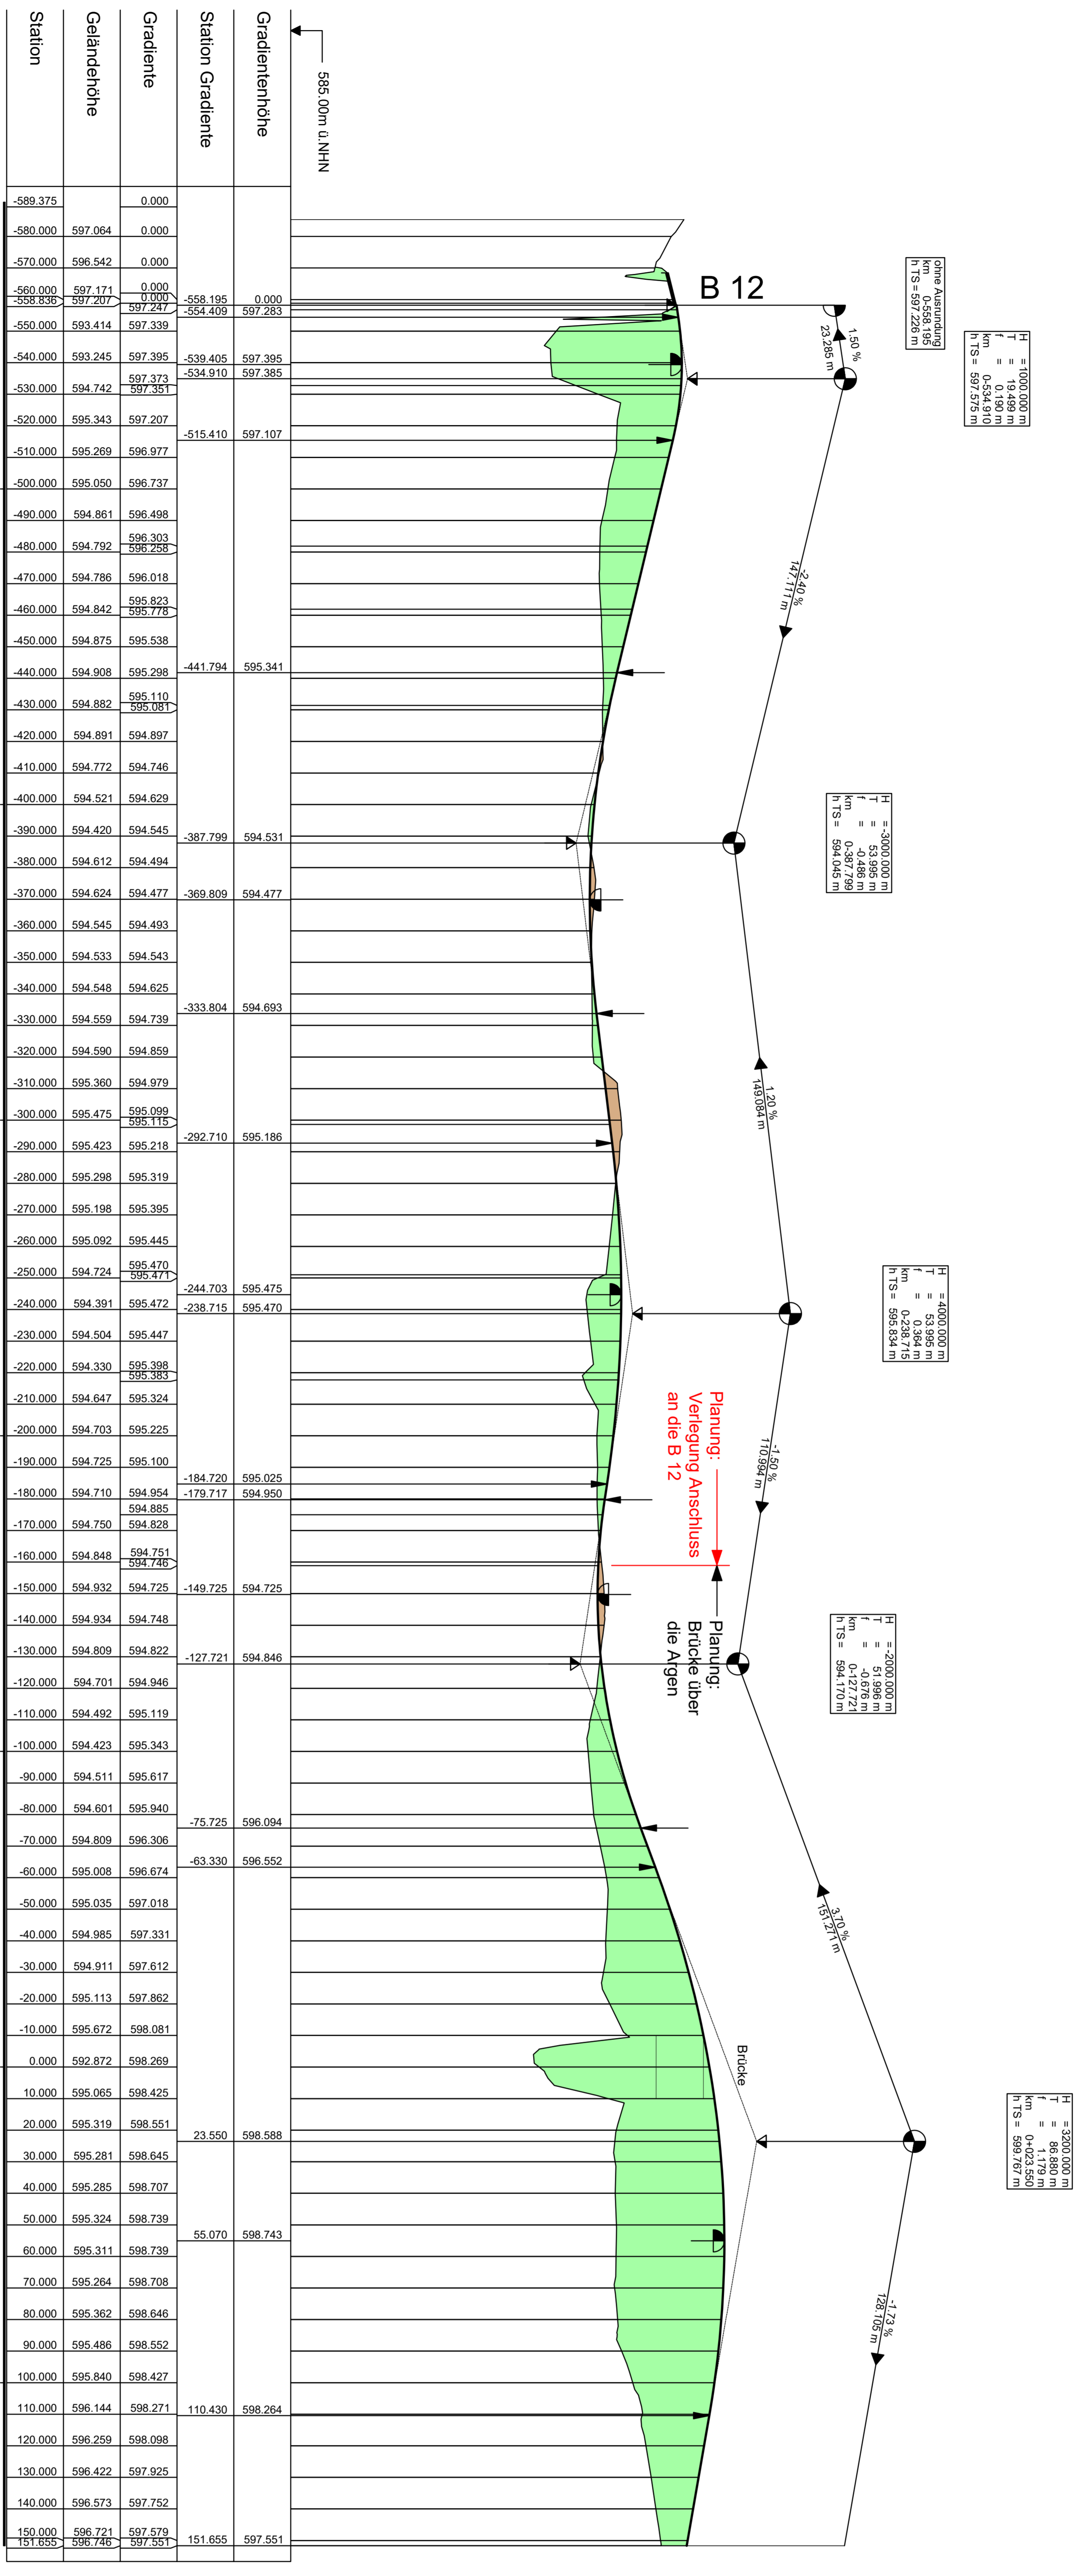

H = 1000,000 m  
 T = 0,180 m  
 km = -0,534,910  
 h TS = 597,573 m


H = 3000,000 m  
 T = 0,384 m  
 km = -0,867,799  
 h TS = 594,043 m

T = 4000,000 m  
 F = 53,995 m  
 km = 0,384 m  
 h TS = 595,121 m

T = 3000,000 m  
 F = 51,995 m  
 km = -0,679 m  
 h TS = 594,121 m

T = 3200,000 m  
 F = 66,800 m  
 km = 0,179 m  
 h TS = 590,767 m

Station	Geländehöhe	Gradiente	Station Gradiente	Gradientenhöhe
-589.375	0.000			
-580.000	597.064	0.000		
-570.000	596.542	0.000		
-560.000	597.171	0.000		
-558.336	597.207	597.247		
-550.000	593.414	597.339		
-540.000	593.245	597.395		
-530.000	594.742	597.373		
-520.000	595.343	597.207		
-510.000	595.269	596.977		
-500.000	595.050	596.737		
-490.000	594.861	596.498		
-480.000	594.792	596.303		
-470.000	594.786	596.018		
-460.000	594.842	595.823		
-450.000	594.875	595.538		
-440.000	594.908	595.298		
-430.000	594.882	595.110		
-420.000	594.891	594.897		
-410.000	594.772	594.746		
-400.000	594.521	594.629		
-390.000	594.420	594.545		
-380.000	594.612	594.494		
-370.000	594.624	594.477		
-360.000	594.545	594.493		
-350.000	594.533	594.543		
-340.000	594.548	594.625		
-330.000	594.559	594.739		
-320.000	594.590	594.859		
-310.000	595.360	594.979		
-300.000	595.475	595.099		
-290.000	595.423	595.218		
-280.000	595.298	595.319		
-270.000	595.198	595.395		
-260.000	595.092	595.445		
-250.000	594.724	595.470		
-240.000	594.391	595.472		
-230.000	594.504	595.447		
-220.000	594.330	595.398		
-210.000	594.647	595.324		
-200.000	594.703	595.225		
-190.000	594.725	595.100		
-180.000	594.710	594.954		
-170.000	594.750	594.828		
-160.000	594.848	594.751		
-150.000	594.932	594.725		
-140.000	594.934	594.748		
-130.000	594.809	594.822		
-120.000	594.701	594.946		
-110.000	594.492	595.119		
-100.000	594.423	595.343		
-90.000	594.511	595.617		
-80.000	594.601	595.940		
-70.000	594.809	596.306		
-60.000	595.008	596.674		
-50.000	595.035	597.018		
-40.000	594.985	597.331		
-30.000	594.911	597.612		
-20.000	595.113	597.862		
-10.000	595.672	598.081		
0.000	592.872	598.269		
10.000	595.065	598.425		
20.000	595.319	598.551		
30.000	595.281	598.645		
40.000	595.285	598.707		
50.000	595.324	598.739		
60.000	595.311	598.739		
70.000	595.264	598.708		
80.000	595.362	598.646		
90.000	595.486	598.552		
100.000	595.840	598.427		
110.000	596.144	598.271		
120.000	596.259	598.098		
130.000	596.422	597.925		
140.000	596.573	597.752		
150.000	596.721	597.579		
151.655	596.746	597.551		

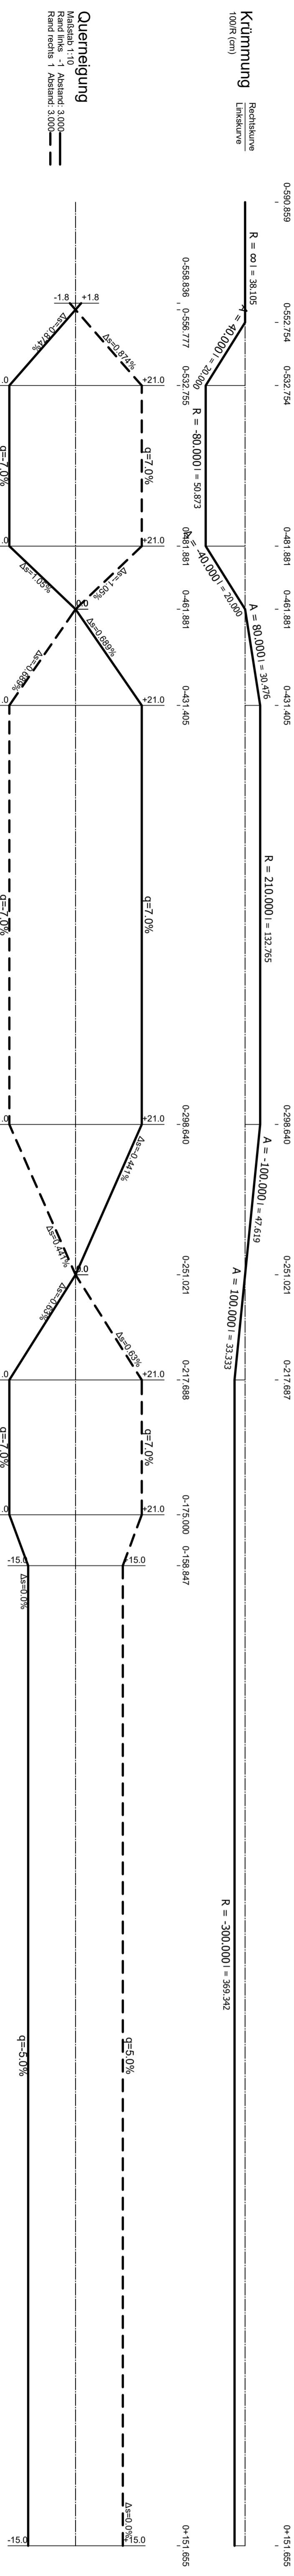

**VARIANTE 3**

Büro Münter  
 Telefon 07387 / 63 88 - 0  
 München - Reudingen  
 Röntgen-Friedrichsstein  
 81671 München  
[www.pfleger-privat.de](http://www.pfleger-privat.de)

Datum Name  
 genehmigt 19.05.2017 BE  
 geprüft 19.05.2017 WA  
 freigegeben

Datum Name  
 bearbeitet 15.03.2019 wld

**Landratsamt Ravensburg**  
 bearbeitet Datum Name wld

Art der Änderung Datum Name  
 1. 01.13.18  
 2. 01.13.18  
Antragsstation 812150119  
 Endstation 812150119  
 Längssystem: GK UTM  
 Höhenystem: NN NHN  
 Basisdatenummessung: 2014-1/2016  
 04 / 2013

**VORUNTERSUCHUNG**  
 Straßenbauverwallung Baden - Württemberg  
 Straße: K 8011  
 Nächster Ort: Eglos  
 Umlaufnr: 6  
 Blatt-Nr.: 3  
 PROJEKT-Nr.: HÖHERPLAN  
 PSp-Ebene: VARIANTE 3  
 Maßstab: 1:1000/100

**K 8011**  
 Verlegung des Anschlusses  
 an die B 12

Aufgestellt:  
 Ravensburg den 15.03.2019  
 Straßenbauamt

PLANNR. 11560/000-01/000  
 15.03.2019 09:13:28 04/000/000/000