
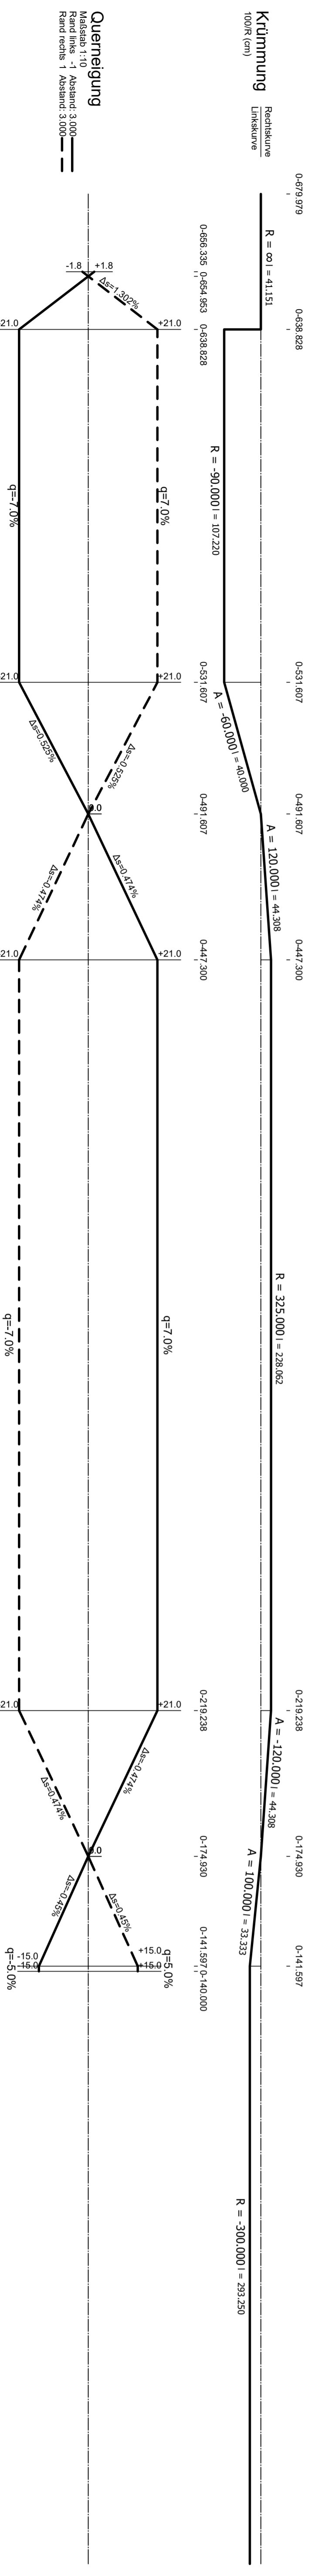


K 8011

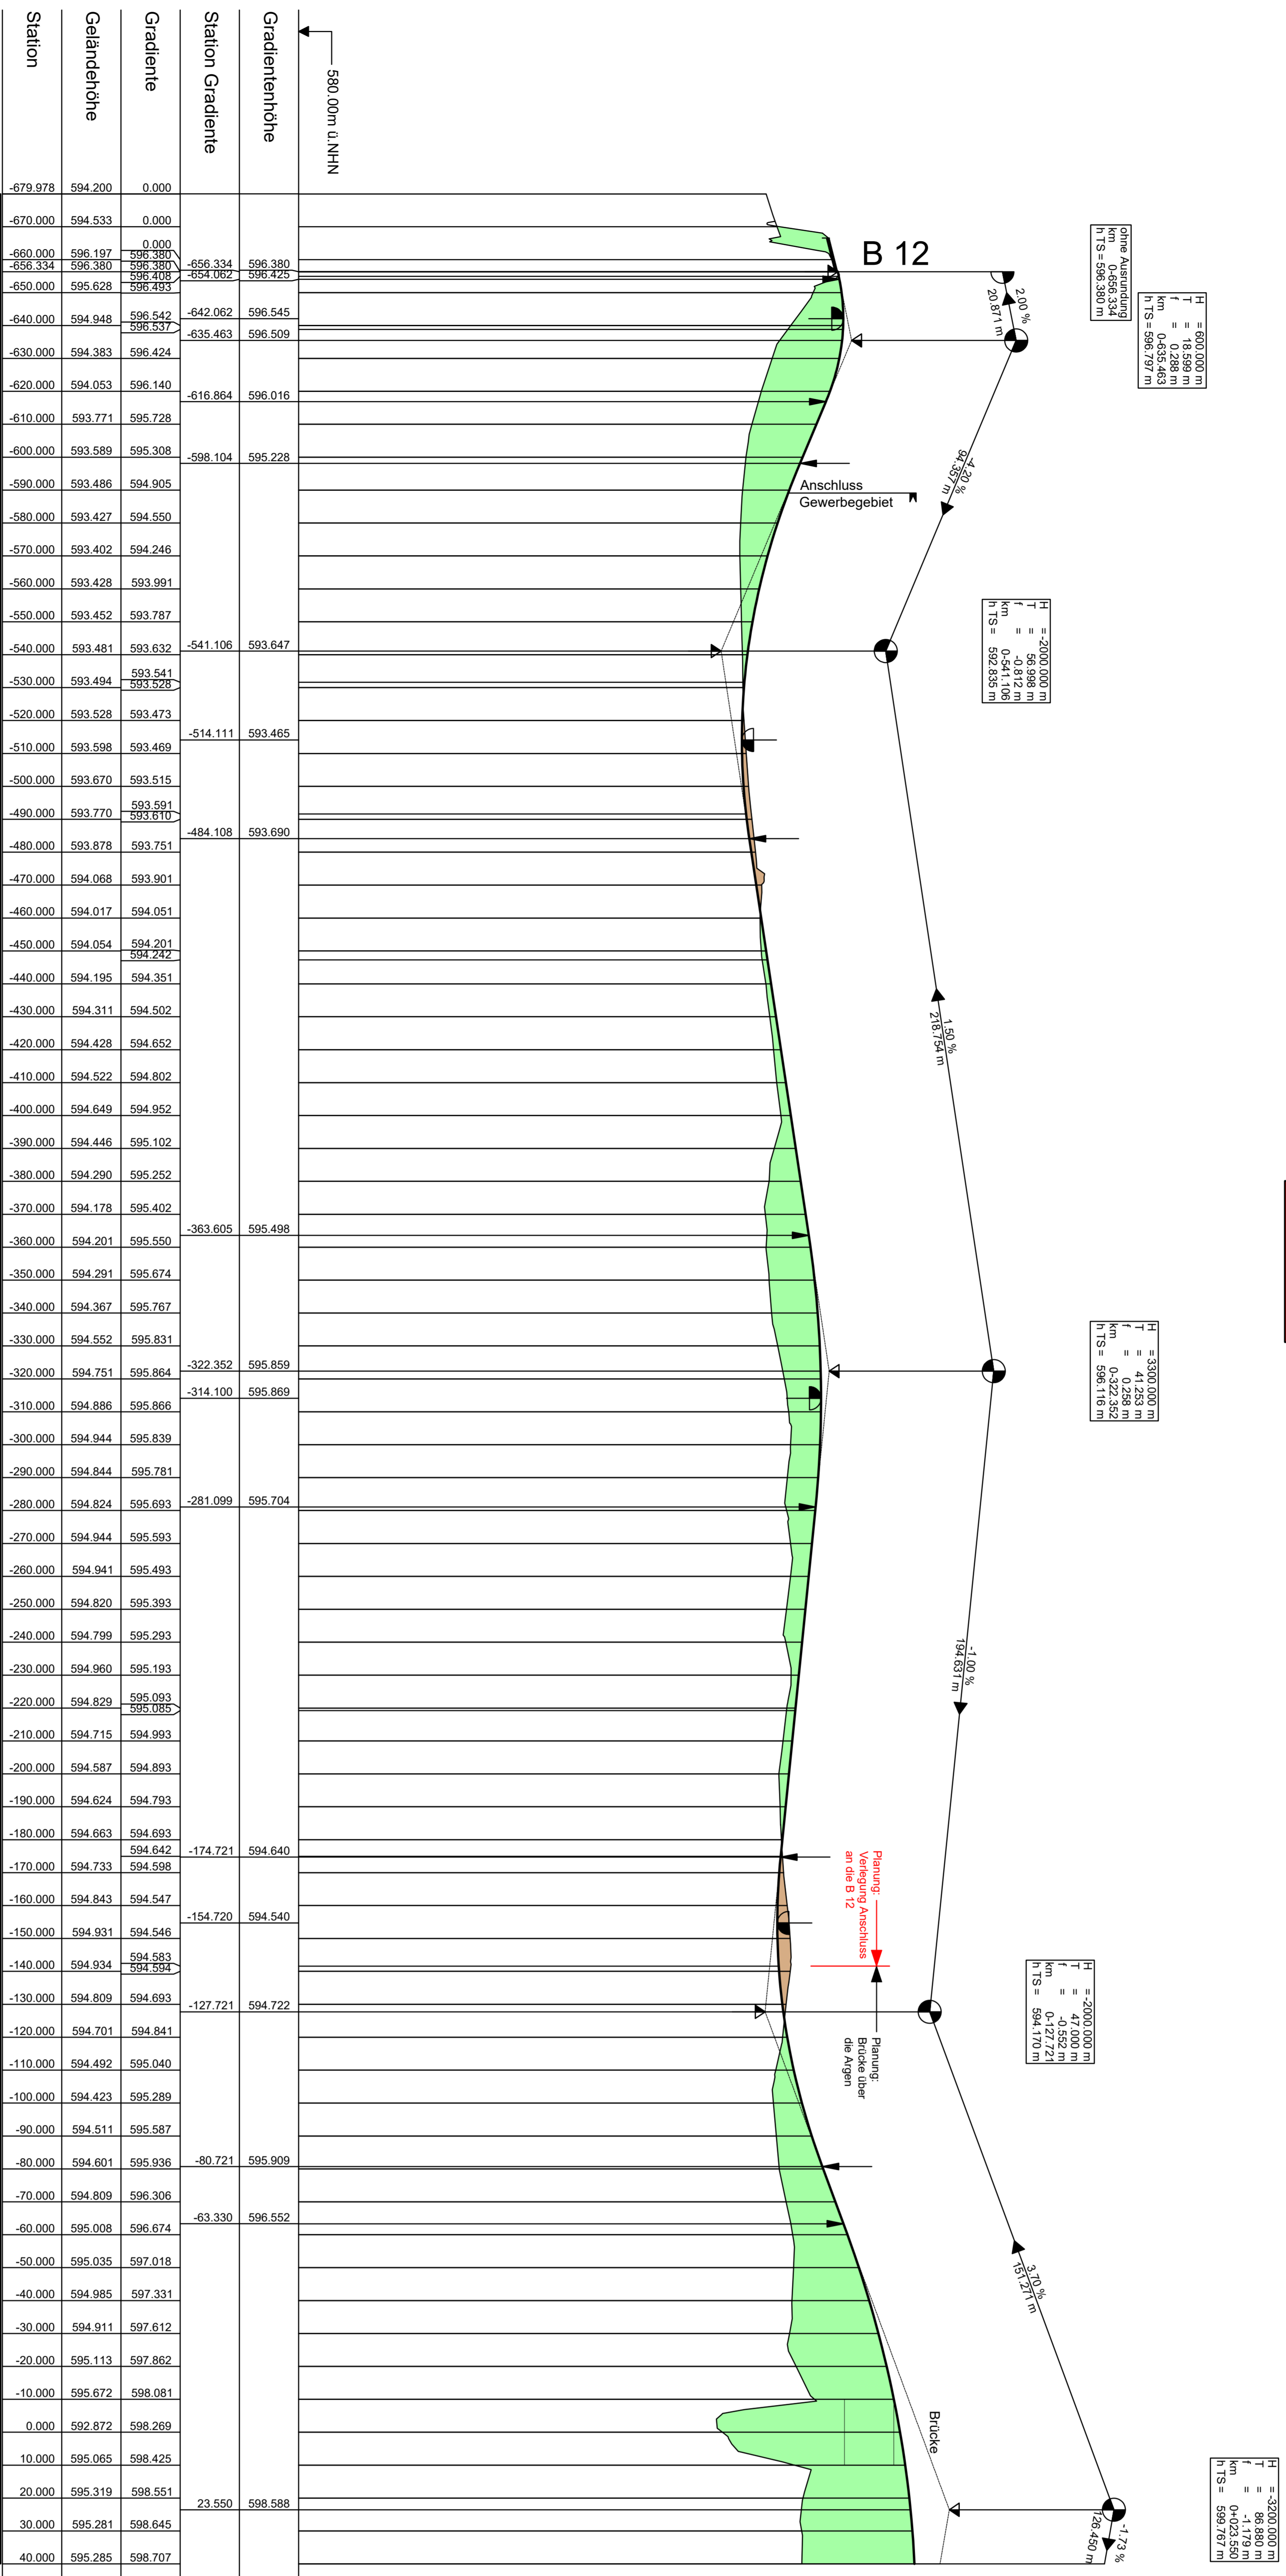

VARIANTE 1

Büro: **Wittmann Ingenieure**
 Messingen 19, 88-0
 Messingen - Reutlingen
 Neudorf
 www.wittmann-ingenieure.de

Datum: 19.05.2017
 Name: BE
 gezeichnet: 19.05.2017
 WA
 geprüft: 19.05.2017
 WA
 freigegeben

Datum: 15.03.2019
 Name: wvl

Nr.	Art der Änderung	Datum	Name

Abmessungen	von Maßstab	nach Maßstab	Stablen
8 3 2 5 0 1 9	8 3 2 5 0 2 0	0 5 3 8	
8 3 2 5 0 1 9	8 3 2 5 0 2 0	0 1 6 0	

Legende:
 GK UTM Stand: Kaiser
 Maßstab: 2014 - 04/2016

Höhensystem: NN NNN Bestandsvermessung: 2014 - 04/2016

Gezeichnet: 15.03.2019
 Geprüft: 15.03.2019
 Freigegeben: 15.03.2019